




Lageplanskizze Maßstab 1:25 000

A) Rechtsverbindliche Festsetzungen des Bebauungsplanes

- Grenze des Geltungsbereiches
- Begrenzung der öfftl. Verkehrsfläche
- Begrenzung der überbaubaren Grundstücksfläche (Baugrenze)
- a) Art der baulichen Nutzung
- b) Zahl der Vollgeschosse
- c) Grundflächenzahl
- d) Geschosflächenzahl
- /// überbaubare Grundstücksfläche
- nicht überbaubare Grundstücksfläche

B) Empfohlene Maßnahmen u. erläuternde Darstellungen

- vorh. Flurstücksgrenze
- geplante Flurstücksgrenze
- vorhandene Verkehrsfläche
- geplante Verkehrsfläche

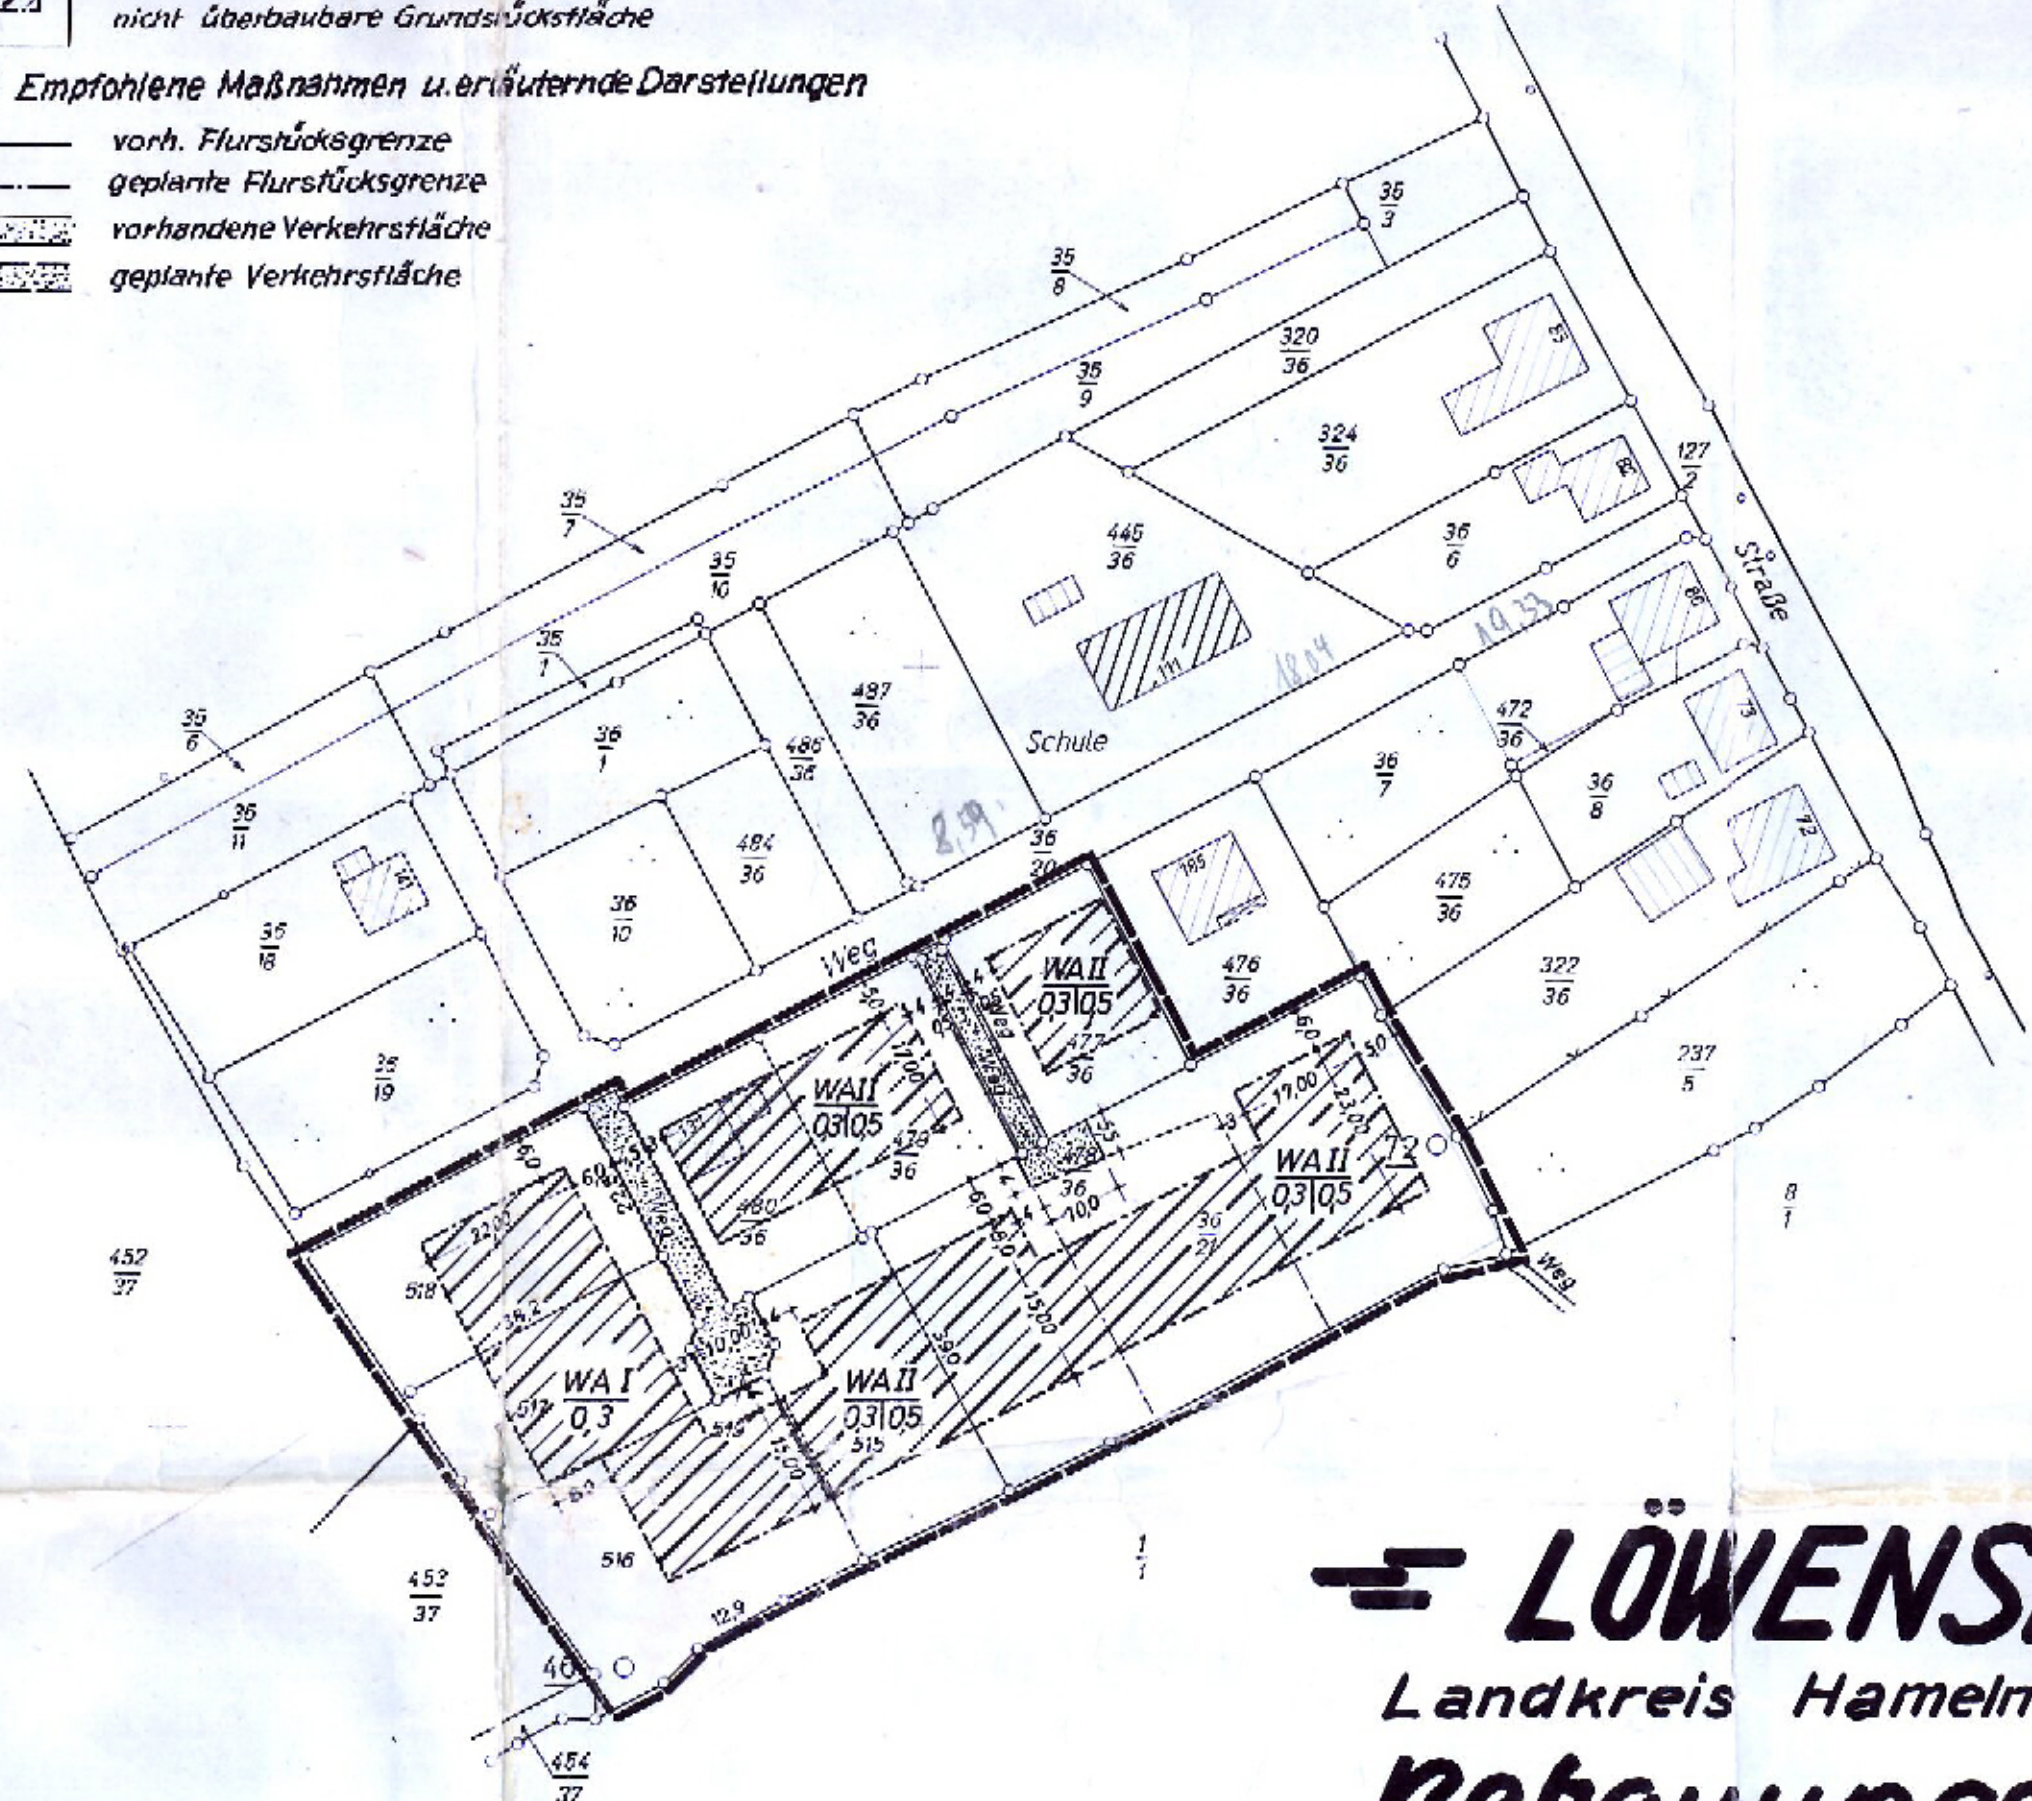

== LÖWENSEN ==
Landkreis Hameln-Pyrmont
Bebauungsplan
Nr. 5
"Uhlenbrink"
Maßstab 1:1000

Die Richtigkeit der Planungsunterlage in vermessungstechnischer Hinsicht wird hiermit bescheinigt. Hameln, den 20. Oktober 1965 Katasteramt (Siegel) gez. Schlemmermeier Vermessungsbeamteter	Entwurf ausgearbeitet: Zweckverband für Regional- und Bauleitplanung-Außenr. Hameln Hameln, den 27. 5. 1964 Weiterbearbeitet: Landkreis Hameln-Pyrmont Kreisbauamt - Planungsabteilung Kreisbauamt Planungsbeamteter	Die Träger öffentlicher Belange sind bei der Aufstellung gem. § 2 Abs. 5 Bundesbaugesetz beteiligt worden Hameln, den 29. Juni 1964 i.H. [Signature]	Beschlossen gem. § 2 Abs. 6 Bundesbaugesetz vom 23. 6. 1960 (BGBl. I S. 341). Löwensen, den 1. Nov. 1965 (Siegel) gez. Thielke Bürgermeister gez. Gabriel 1. Beigeordneter
Entwurf mit Begründung hat gem. § 2 Abs. 6 öffentlich ausgelegen in der Zeit vom 15.12.1965 bis 15.1.1966 Löwensen, den 26. Januar 1966 (Siegel) gez. Thielke Gemeindevorsteher A. Gabriel 1. Beigeordneter	Der Bebauungsplan ist gem. § 10 des Bundesbaugesetz als Satzung beschlossen am 26. Januar 1966 Löwensen, den 8. Febr. 1966 (Siegel) gez. Thielke Bürgermeister A. Gabriel 1. Beigeordneter	Genehmigt gem. § 11 des Bundesbaugesetzes vom 23. 6. 1960 mit Auflagen Der Regierungspräsident - H VI - Nr. 290/66 Hannover, den 4. 7. 1966 Im Auftrage (Siegel) gez. Salfeld Oberbaurath	Genehmigung und Auslegung des Bebauungsplanes und Begründung gem. § 12 Bundesbaugesetz bekanntgemacht. Bekanntg. des Gemeindevorsteher vom 3. 10. 1966. Örtliche Bekanntmachung der Auslegung in der Zeit vom 5. 10. - 14. 10. 1966 Löwensen, den 20. 10. 1966 gez. Thielke Gemeindevorsteher gez. Gabriel 1. Beigeordneter

