

Lageplan

im Maßstab 1:200

der Grundstücke in Bad Pyrmont, Schlesier-Straße

Grundbuchl. Eigentümer:

Finke, Heinrich, jun. Bauer und Kohlenhändler

Erbbauberechtigter Erwerber Pächter:

Stadtkarte 1:1000, Blatt

Bezeichnung nach dem Kataster

Gemarkung Oesdorf

Flur Flurstück Fläche qm

6 197/ ca. 42

2/ ca. 580

2/ ca. 30

nach dem Grundbuch

Abt. Oesdorf

Band Blatt

28 808

28 808

28 808

Angefertigt auf Grund von amtlichen Unterlagen und eigenen örtlichen Messungen. Eine örtliche Überprüfung der Grenzen hat (teilweise) nicht stattgefunden.
Hannover, den 31. 1. 1964

Öffentlich bestellter Vermessungsingenieur

Fluchlinien eingetragen

Hannover, den 19

Stadtplanungs- u. Vermessungsamt

Planungsabteilung
im Auftrage

AUFGESTELLT:

Bad Pyrmont, den 18. Juni 1964
Stadtbauamt(Fink)
Stadtbaurat

Aufstellung beschlossen vom Rat der Stadt Bad Pyrmont
gem. § 2 Abs. 1 des Bundesbaugesetzes vom 23. 6. 1960
(BGBI I Seite 341) BBauG am 12. Juni 1964.

Bad Pyrmont, den 12. Juni 1964

(Drinkuth)
Bürgermeister(Dr. Kühne)
Stadtdirektor

Als Satzung beschlossen vom Rat der Stadt Bad Pyrmont
gem. § 10 BBauG am 18. 9. 1964.

Bad Pyrmont, den 18. 9. 1964

(Drinkuth)
Bürgermeister(Dr. Kühne)
Stadtdirektor

Vermessungsamt
nicht gestaffelt

Zeichenerklärung

--- Gemeindegrenze

--- Gemarkungsgrenze

--- Flurgrenze

o Grenzstein

o Eisenrohr (R), Nagel (N), Pfahl (PF),

Drainrohr (D), Flasche (F)

x Gemeißeltes Kreuz

x Gemeißelte Rille

x Anker

x 52,35 Höhe über N.N.

12,34 Gemessene Strecke

(3,25) Berechnete Strecke

[4,2] Graphisch ermittelte Strecke

h Rechter Winkel

I Anzahl der Geschosse

--- Mauer, Brandmauer

--- Zaun


--- Hecke

--- Begrenzung des Baugrunds

--- Gemarkungsgrenzen

Bad Pyrmont**Bebauungsplan Nr. 90**

(Änderung des Bebauungsplanes Nr. 72)

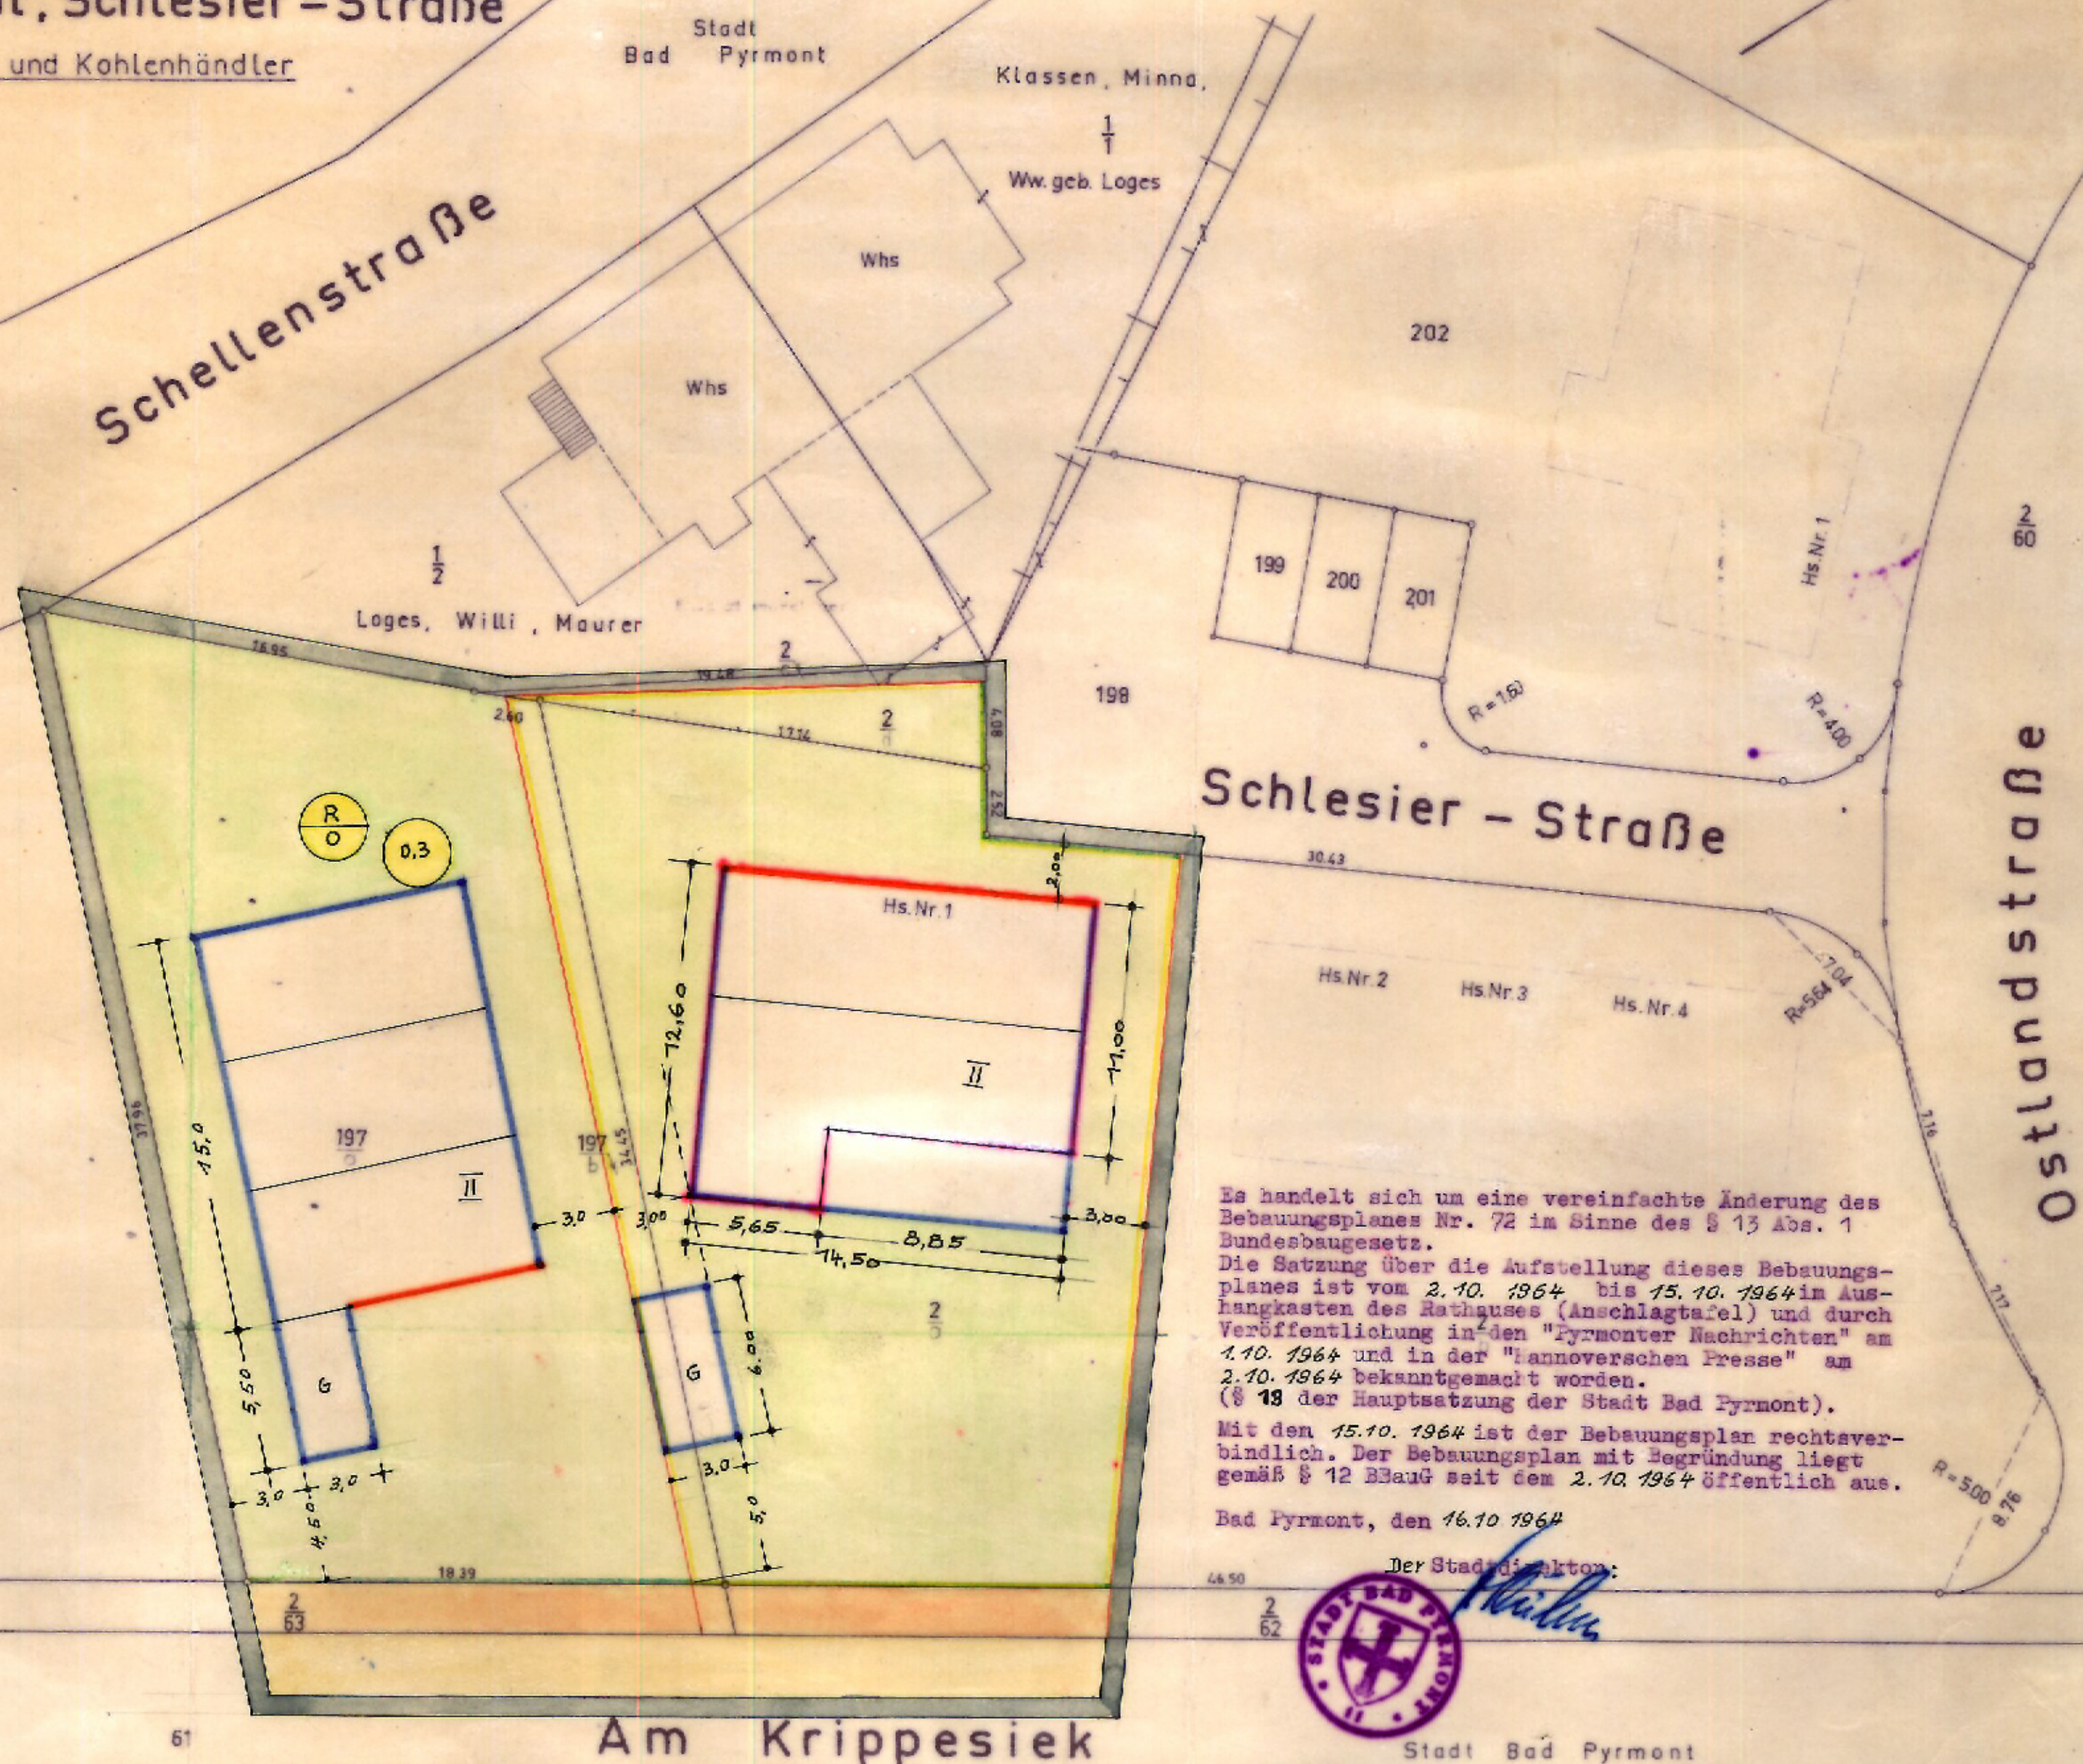

Es handelt sich um eine vereinfachte Änderung des Bebauungsplanes Nr. 72 im Sinne des § 13 Abs. 1 Bundesbaugesetz.
Die Satzung über die Aufstellung dieses Bebauungsplanes ist vom 2. 10. 1964 bis 15. 10. 1964 im Ausguckkasten des Rathauses (Anschlagtafel) und durch Veröffentlichung in den "Pyrmont Nachrichten" am 1. 10. 1964 und in der "Hannoverschen Presse" am 2. 10. 1964 bekanntgemacht worden.
(§ 13 der Hauptsatzung der Stadt Bad Pyrmont).

Mit den 15. 10. 1964 ist der Bebauungsplan rechtsverbindlich. Der Bebauungsplan mit Begründung liegt gemäß § 12 BBauG seit dem 2. 10. 1964 öffentlich aus.

Bad Pyrmont, den 16. 10. 1964

Der Stadtdirektor:



Stadt Bad Pyrmont