


Übersicht Bebauungspläne Eichenborn

Bebauungsplan Nr.:


3.8.0 „Eichenborn Nord“

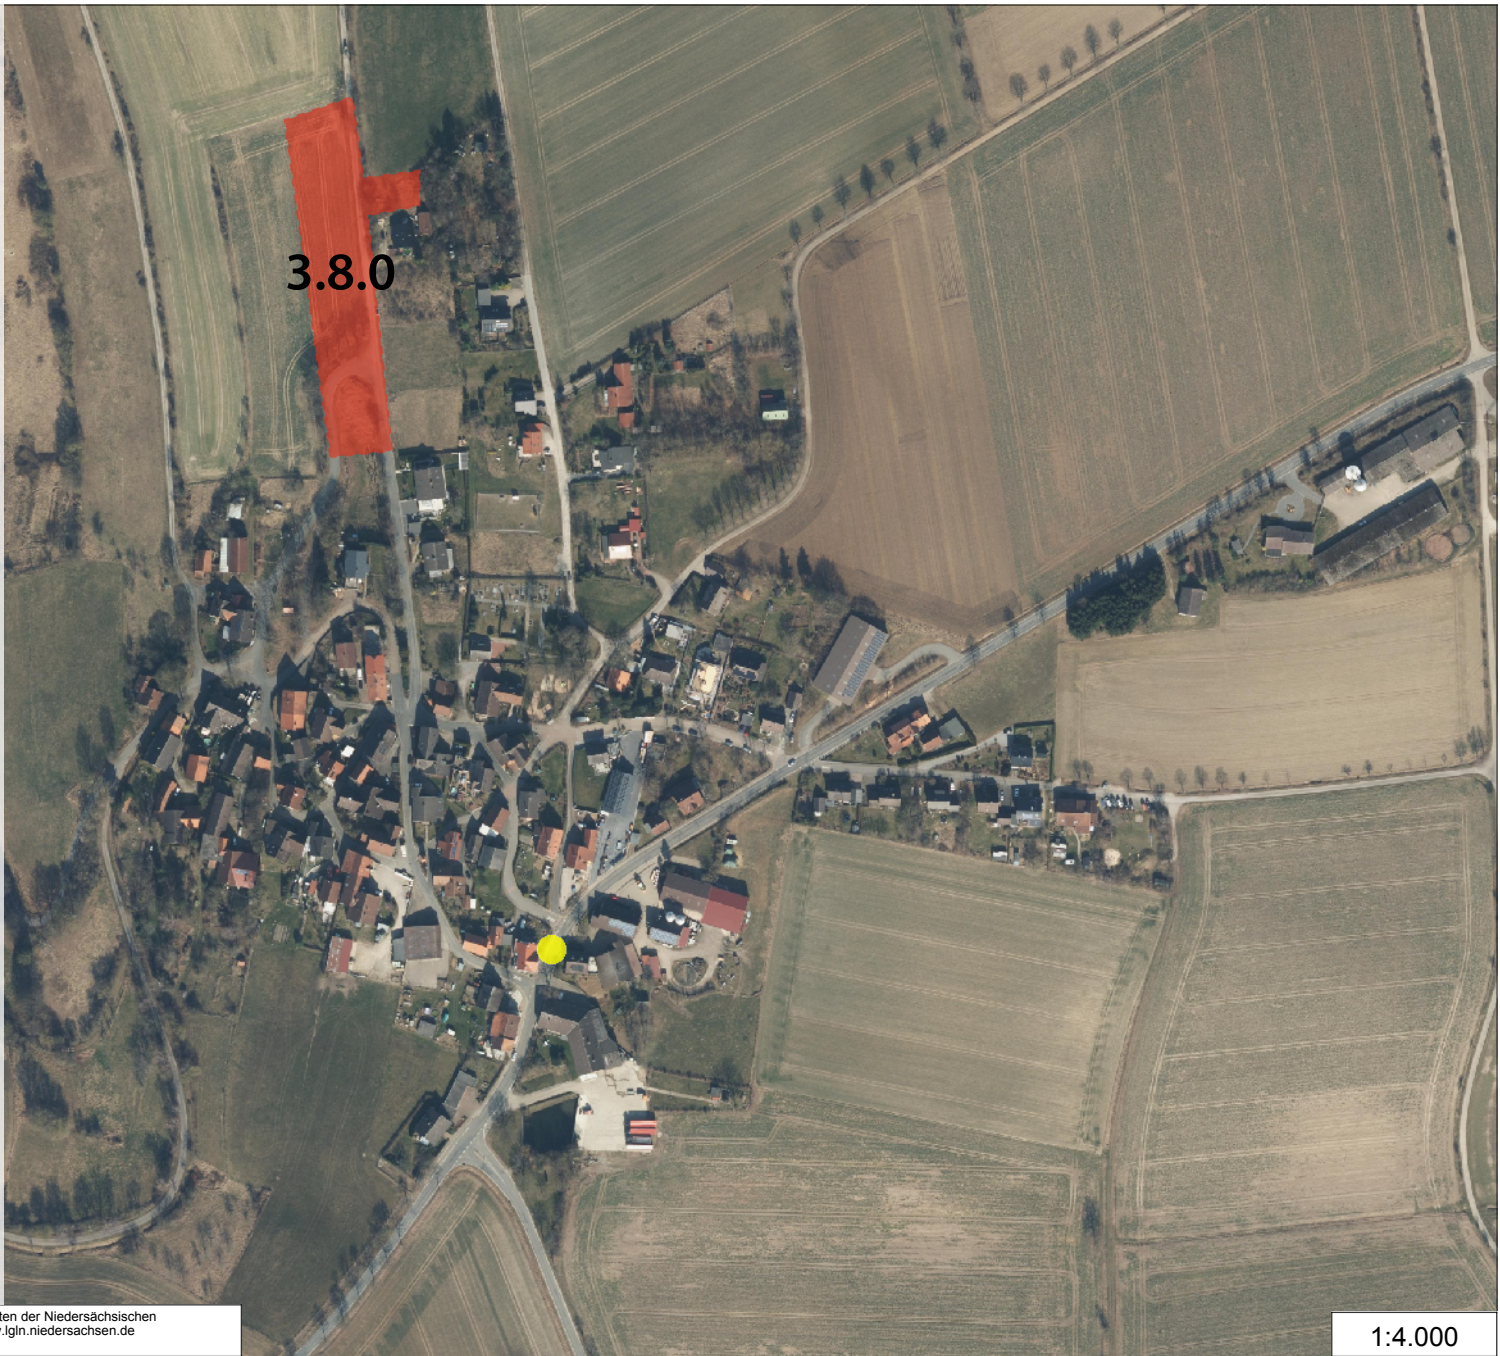

Übersicht Bebauungspläne Großenberg

Bebauungsplan Nr.:

4.7.0 „Hinter'm Dorfe“

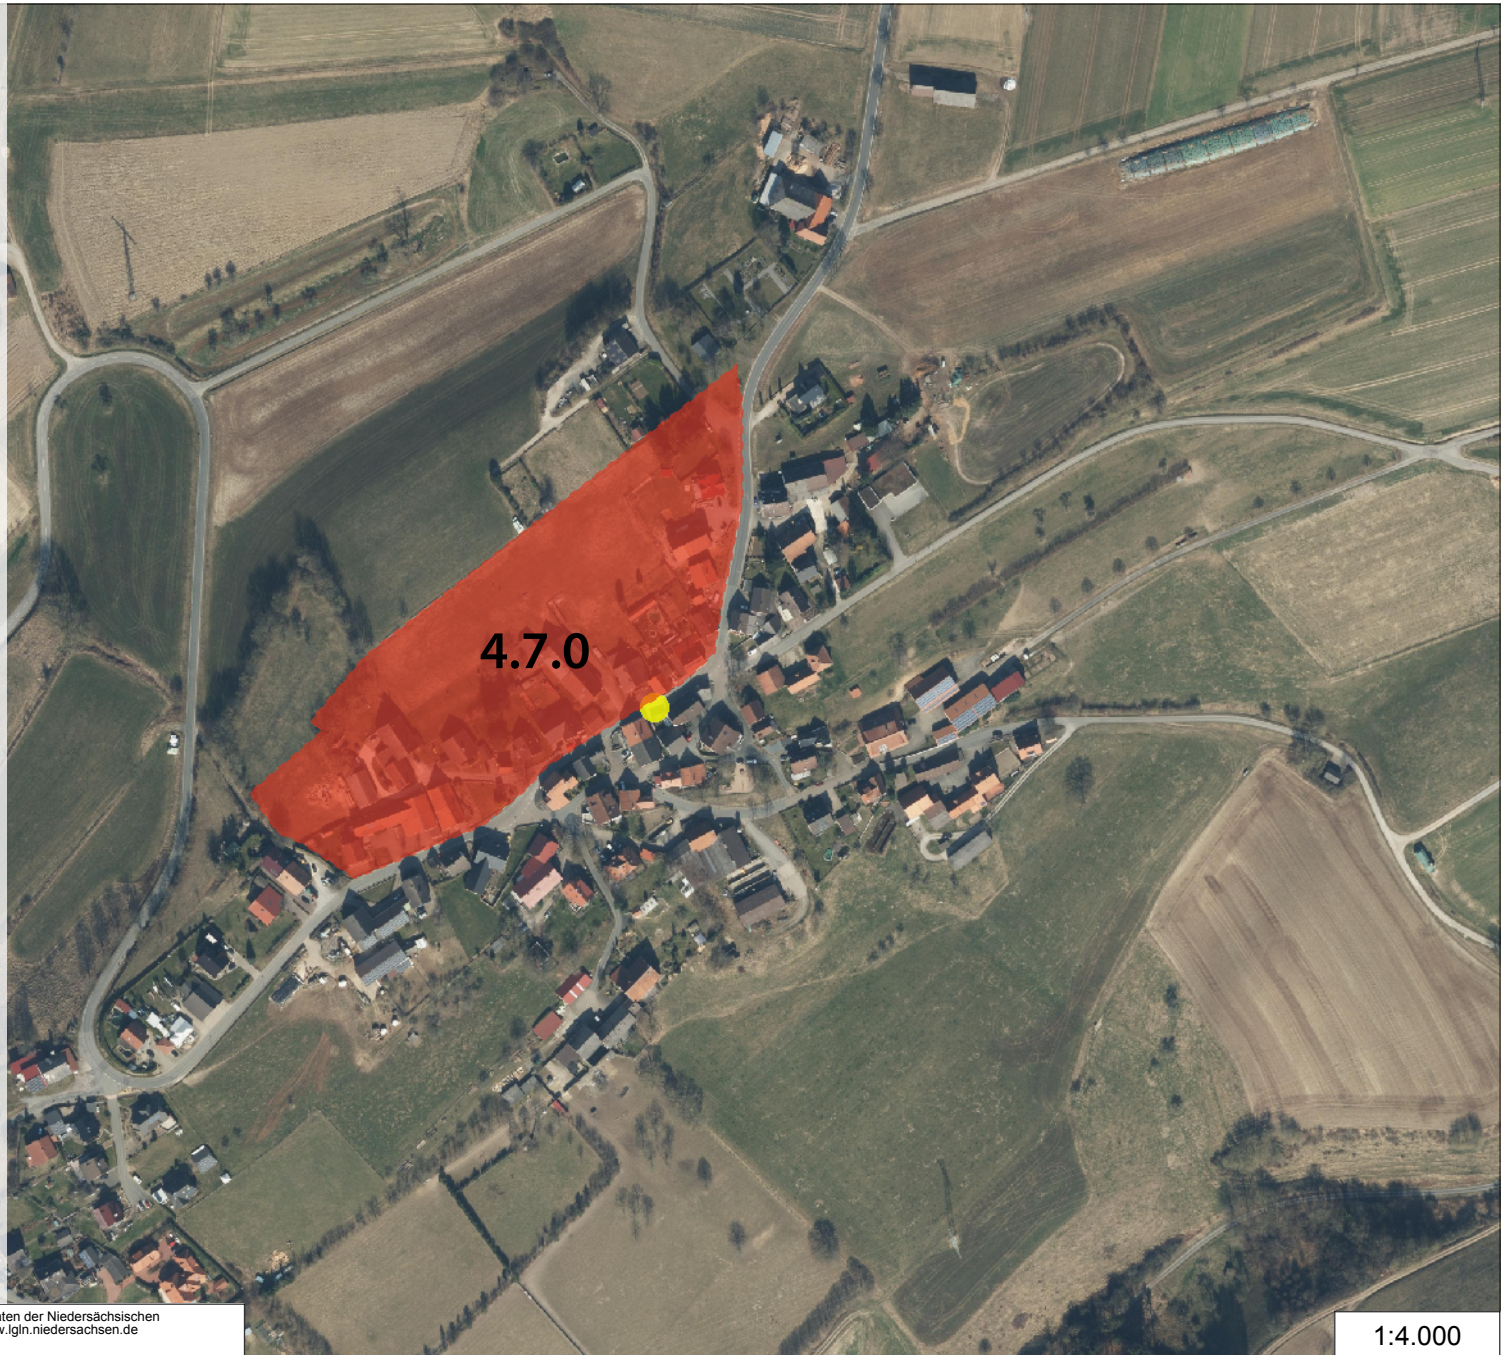


4.7.0

Übersicht Bebauungspläne Hagen

Bebauungsplan Nr.:

- 5.12.0 „Kieferweg, Hainholzweg“
- 5.13.0 „Meintetalstraße“
- 5.14.0 „Südöstliche Meintetalstraße“

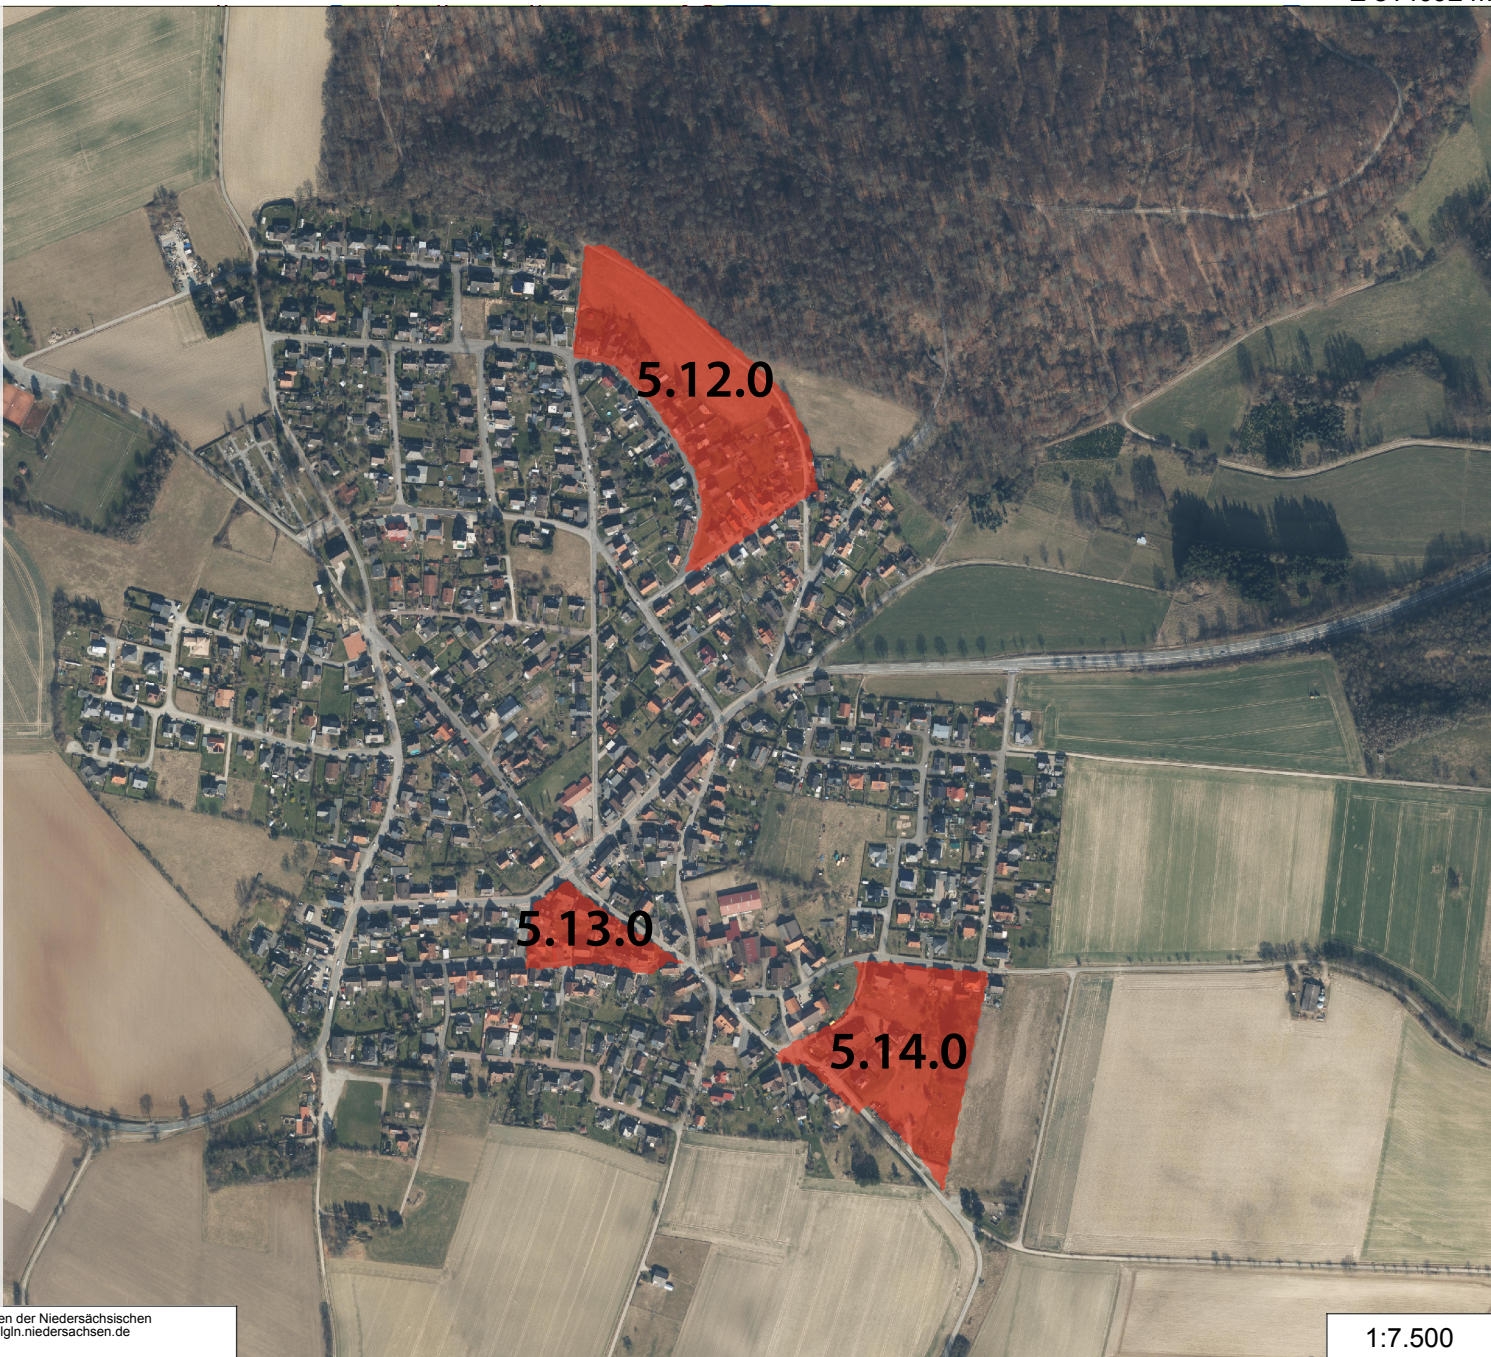

Übersicht Bebauungspläne Löwensen

Bebauungsplan Nr.:

7.4.1 „Am Mütterheim“



Übersicht Bebauungspläne Thal

Bebauungsplan Nr.:

9.6.1 „Vor dem Hakestal“



E 522350 m

N 5760256 m

9.6.1

N 5759362 m



©2019, Quelle: Auszug aus den Geobasisdaten der Niedersächsischen Vermessungs- und Katasterverwaltung, www.lgln.niedersachsen.de

E 521094 m

1:5.000