


# Bebauungsplan Nr. 103 der Stadt Bad Pyrmont

Anderung des Bebauungsplanes Nr. 69 „Kurgebiet“ Blatt 2  
Im Bereich des Grundstücks Maris an der Zimmermannstraße

- RECHTSVERBÄNDLICHE FESTSETZUNGEN
- Grenze des Geltungsbereiches
  - vorhandene Flurstücke
  - Baulinien
  - Baugrenzen
  - Verkehrsflächen
  - WR überbaubare Grundstücksflächen
- $\begin{smallmatrix} a & b \\ c & d \end{smallmatrix}$  a. Art der baulichen Nutzung  
 WR = reines Wohngebiet  
 b = Zahl der Vollgeschosse  
 c = Grundflächenzahl  
 d = Geschossflächenzahl

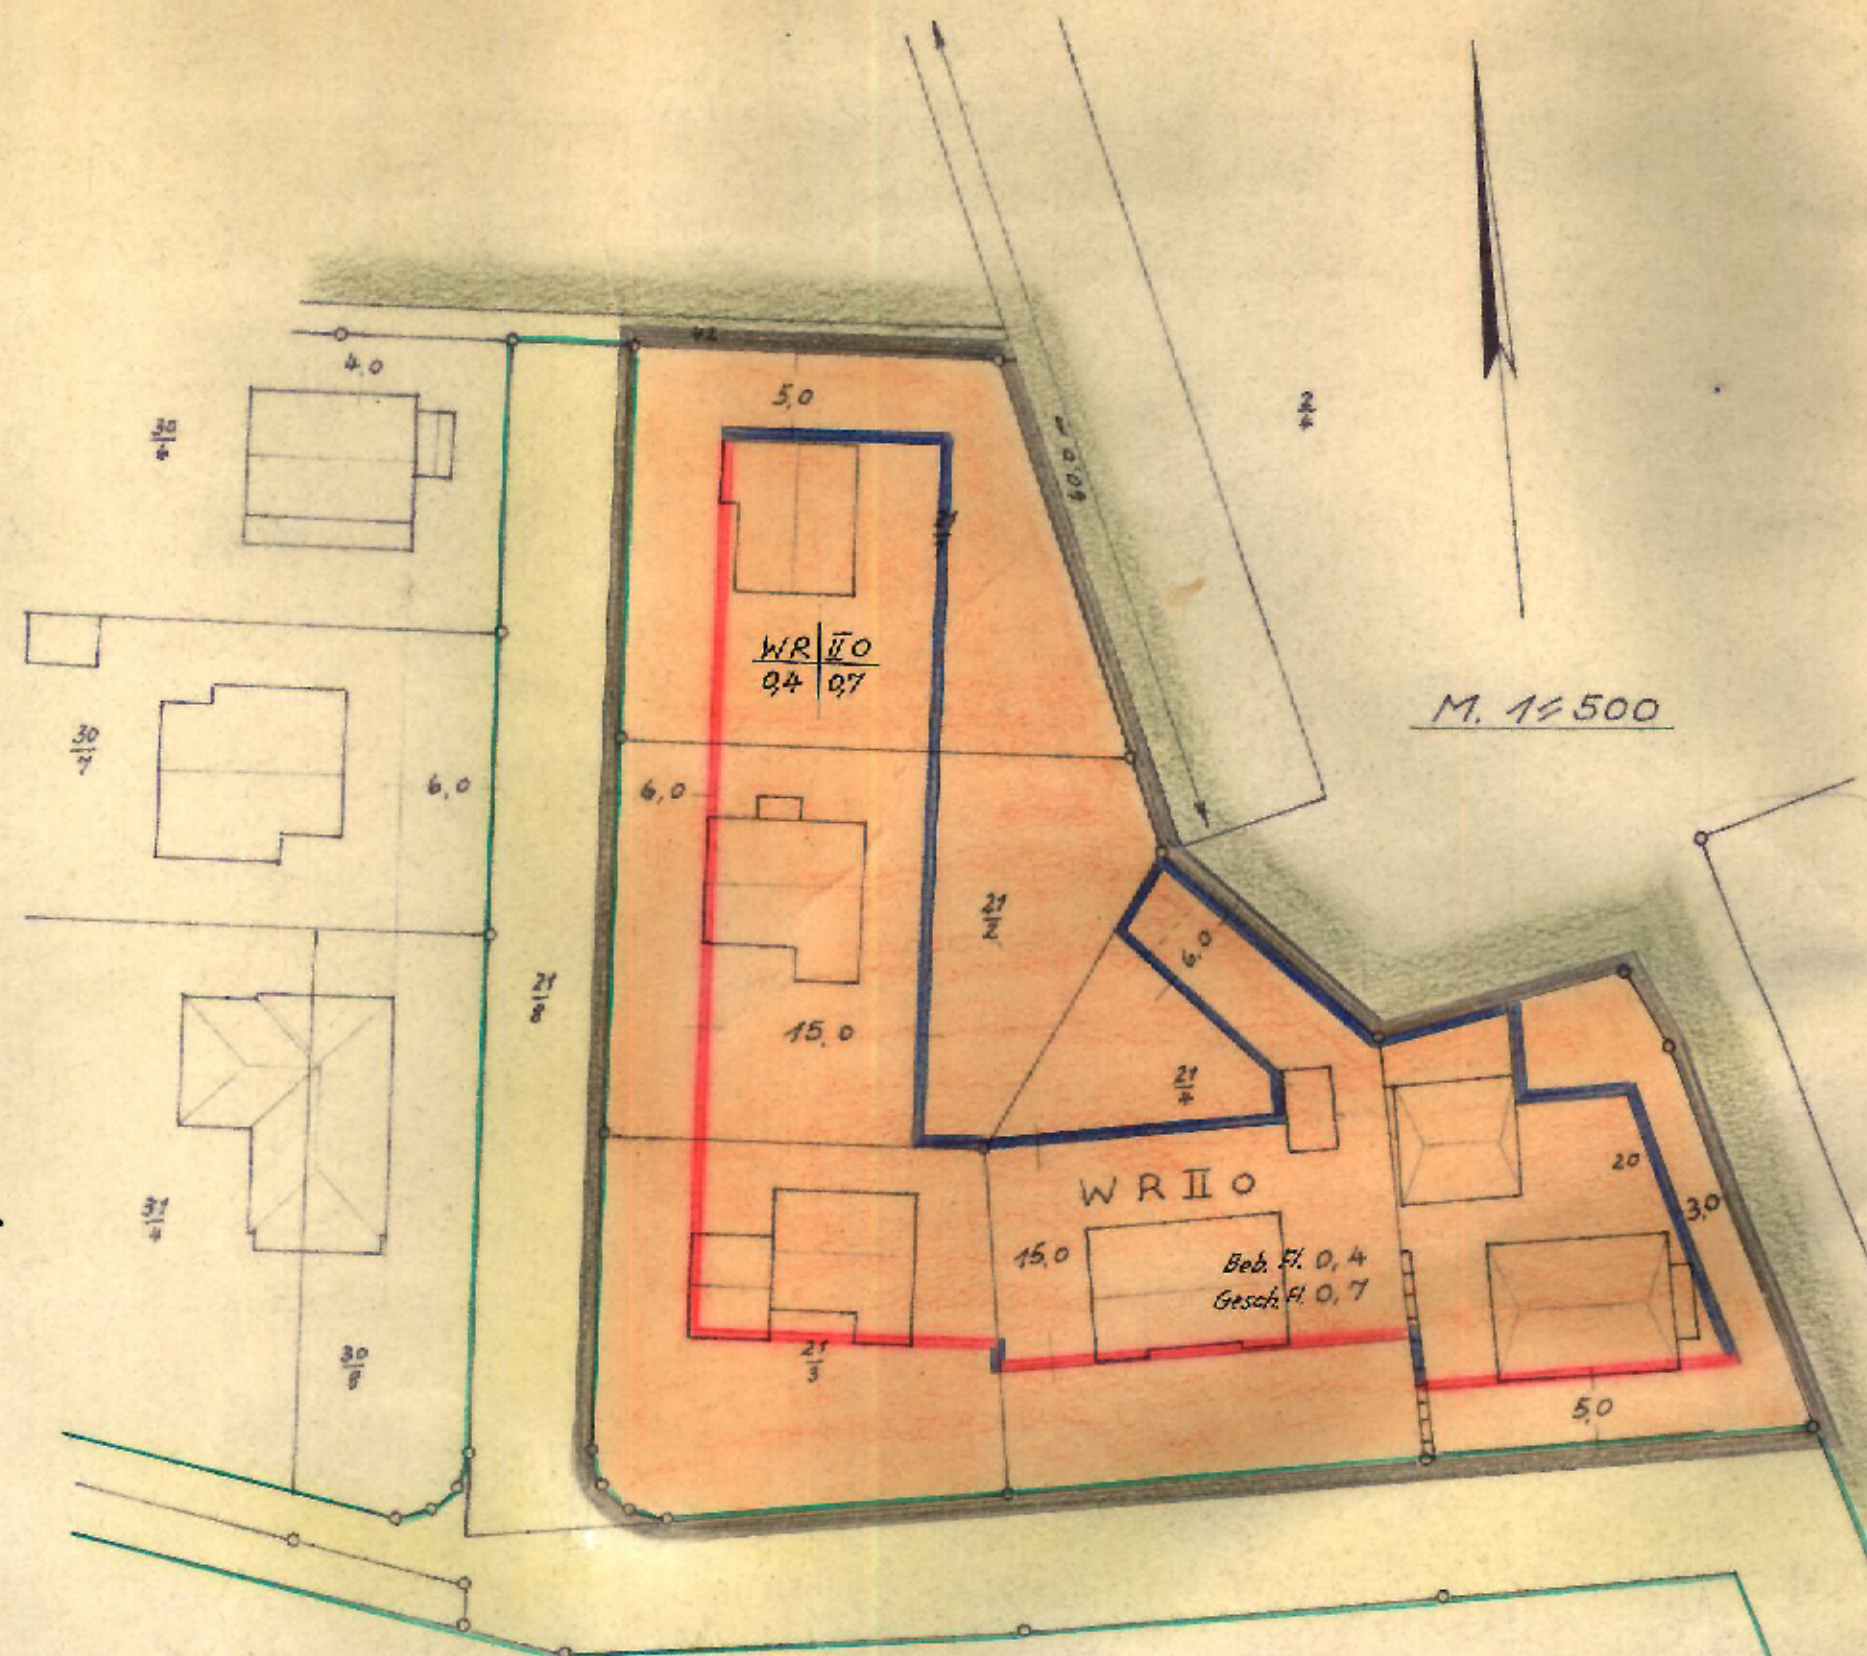

Für den Planentwurf  
 Bad Pyrmont, den 5.7.1965  
 Stadtbauamt  
 Stadtbaurat

Aufstellung beschlossen  
 Vom Rat der Stadt Bad Pyrmont gem. § 2  
 Abs. 1 des BBauG vom 23.6.1960  
 (Bundesgesetzblatt I S. 341)  
 - BBauG - am 2.7.1965  
 Bad Pyrmont, den 6.7.1965  
 Bürgermeister Stadtdirektor

Öffentliche Auslegung beschlossen  
 Vom Rat der Stadt Bad Pyrmont  
 gem. § 3 Abs. 6 BBauG am 22.1.1965  
 Bad Pyrmont, den 22.1.1965  
 Bürgermeister Stadtdirektor

Hat öffentlich ausgelegt  
 gem. § 2 Abs. 6 BBauG  
 vom 1.3.1965 bis 31.3.1965  
 Bad Pyrmont, den 1.4.1965  
 Stadtdirektor

Als Satzung beschlossen  
 Vom Rat der Stadt Bad Pyrmont  
 gem. § 10 BBauG am 10.9.1965  
 Bad Pyrmont, den 27.9.1965  
 Bürgermeister Stadtdirektor

Inkrafttreten des Bebauungsplanes  
 Die Satzung über die Aufstellung  
 dieses Bebauungsplanes mit der  
 Genehmigung der Hann. Regierung  
 Präsidenten in Hannover ist durch  
 Aushang am Schwarzen Brett des  
 Rathauses vom 12.10. bis 25.10.65  
 und durch Abdruck in den  
 Pyrmont Nachrichten am  
 5.10.65 und in der Hannoverschen  
 Presse am 6.10.65 bekanntgemacht  
 worden (§ 13 der Hauptsatzung der Stadt  
 Bad Pyrmont.)  
 Mit dem 25.10.65  
 rechtsverbindlich.  
 Der Bebauungsplan mit Begründung  
 liegt gem. § 12 BBauG seit dem  
 12.10.65 öffentlich aus.

Bad Pyrmont, den 28.10.65  
 Stadtdirektor