


Bebauungsplan No 71

-Oesdorf-

„Kleinstraße“

Maßstab 1:500

Anderung des Bebauungsplanes (Stichlinienplanes) No 43 vom Juni 1959 für das Gebiet zwischen Georg-Viktor-Str., Solbadstraße, Neubrunnenweg, Bahnhofstraße und Humboldtstraße.

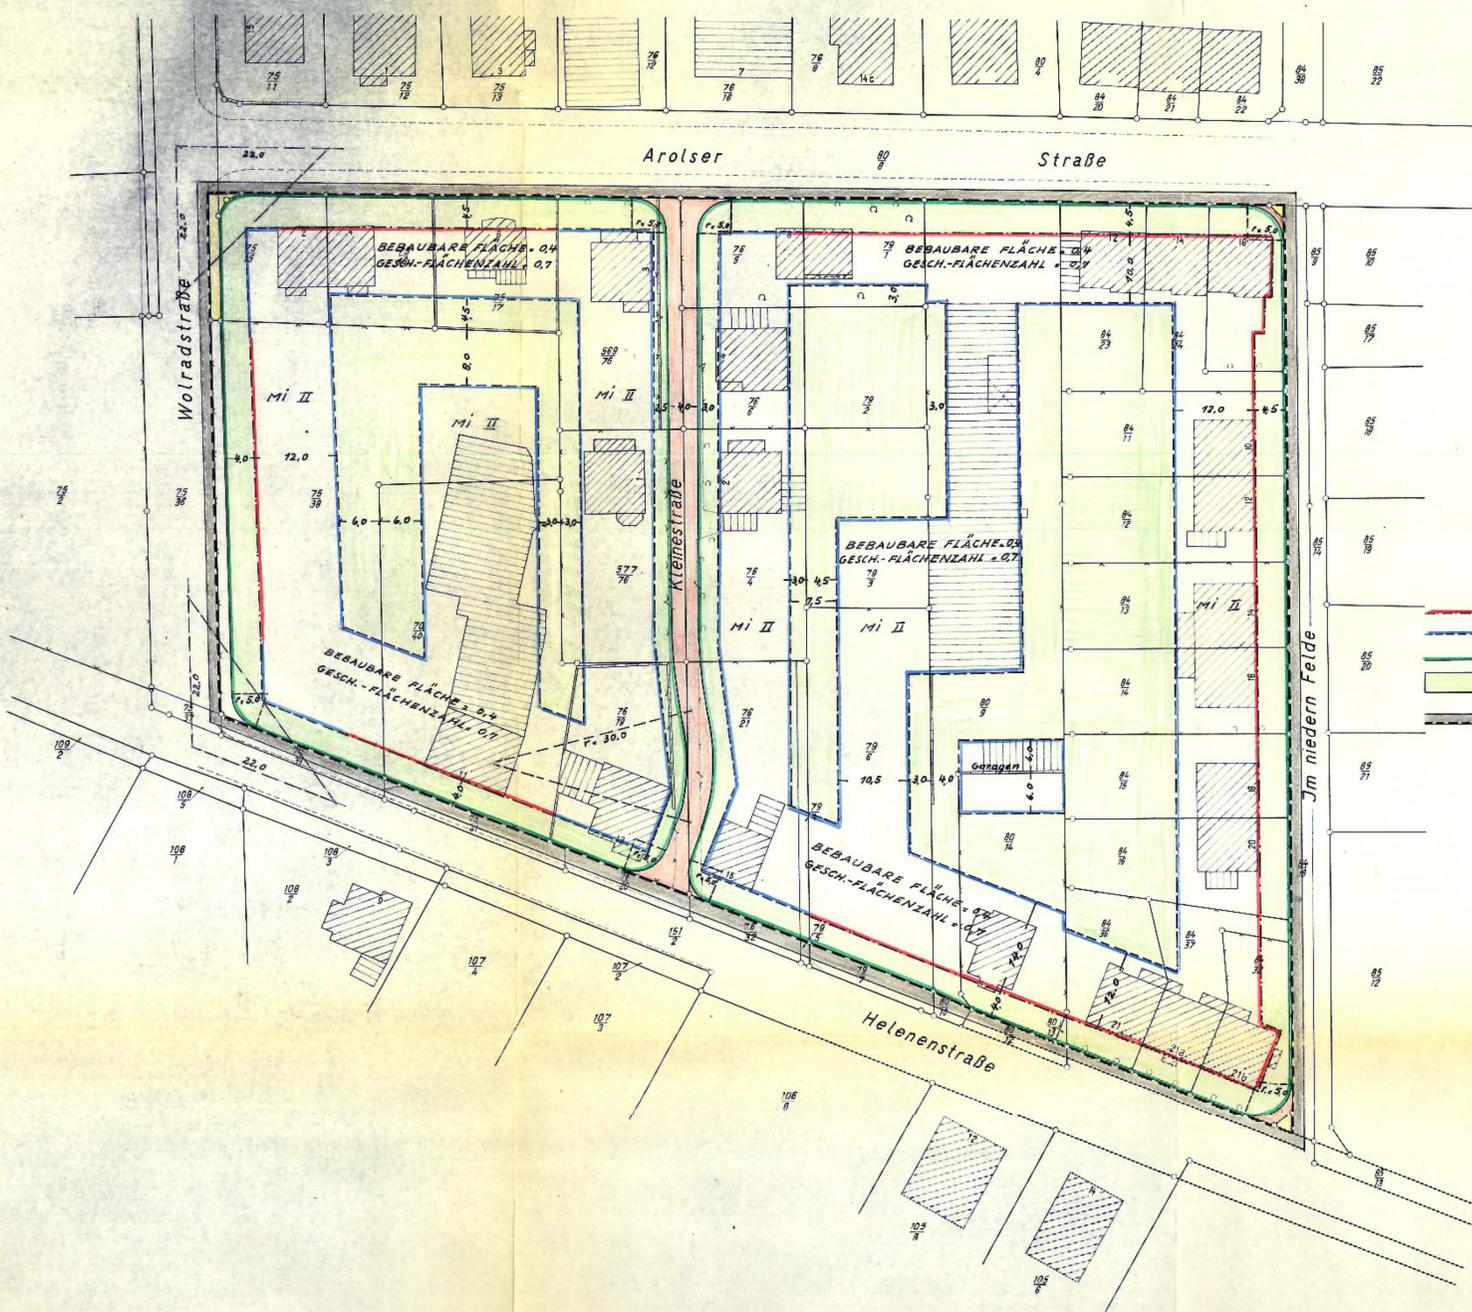

ZEICHENERKLÄRUNG

- BAULINIEN
- BAUGRENZEN
- STRASSENGRENZEN
- NICHT ÜBERBAUBARE GRUNDSTÜCKSFL.
- GRENZE DES PLANGEBIETES

Anpassung dieses Bebauungsplanes an die Bauutzungsverordnung in der Fassung vom 19.12.1986 - Reduzierung der Regelvermutung von 1500 qm auf 1200 qm (§ 11 BauNVO) Sie wurde vom Rat der Stadt Bad Pyrmont am 19.11.1987 als Satzung beschlossen und im Amtsblatt für den Regierungsbezirk Hannover am 20.04.1988 bekanntgemacht.

Bad Pyrmont, 13.12.1989

Siegel gez. Möller
Stadtdirektor

Innerhalb eines Jahres nach Inkrafttreten der Änderung des Bebauungsplanes mit dem Ziel der Anpassung an die geänderte BauNVO vom 19.12.1986 ist die Verletzung von Verfahrens- oder Formvorschriften beim Zustandekommen der Änderung des Bebauungsplanes nicht geltend gemacht worden.

Bad Pyrmont, 13.12.1989

Siegel gez. Möller
Stadtdirektor

Innerhalb von sieben Jahren nach Inkrafttreten der Änderung des Bebauungsplanes mit dem Ziel der Anpassung an die geänderte BauNVO vom 19.12.1986 sind Mängel der Abwägung nicht geltend gemacht worden.

Bad Pyrmont, 29.05.1995

Siegel gez. Demuth
Stadtdirektor

Genehmigt
gem. § 8 des Bundesbaugesetzes vom 2.6.1969
Der Regierungspräsident
HNr. 730/63
Hannover, den 19.12.1993
Im Auftrage
Kühne
Regierungs- Baureis



FÜR DEN PLANENTWURF
BAD PYRMONT, DEN. 08.11.1962
STADTBAUAMT
Zink
STADTBAURAT

AUFSTELLUNG BESCHLOSSEN
VOM RAT DER STADT BAD PYRMONT
GEM. § 2 ABS. 1 DES BBAUG.
VOM 23.6.1960
(BUNDESGESETZBLATT SEITE 341
BBAUG.-) AM. 29.05.1962
BAD PYRMONT, DEN. 29.05.1962
gez. Drinkuth
BÜRGERMEISTER
Siegel
gez. Hilbert
Stadtkammann
STADTDIREKTOR LV.

ÖFFENTLICHE AUSLEGUNG
BESCHLOSSEN
VOM RAT DER STADT BAD
PYRMONT GEM. § 3 ABS. 6
-BBAUG.-) AM. 14.12.1962
BAD PYRMONT, DEN. 14.12.1962
gez. Drinkuth
BÜRGERMEISTER
Siegel
gez. Dr. Kühne
STADTDIREKTOR

HAT ÖFFENTL. AUSGELEGEN
GEM. § 2 ABS. 6 - BBAUG.-
VOM. 08.01.1963 BIS. 07.02.1963
BAD PYRMONT, DEN. 08.02.1963
Siegel gez. Drinkuth
STADTDIREKTOR

ALS SATZUNG BESCHLOSSEN
VOM RAT DER STADT BAD
PYRMONT GEM. § 10 - BBAUG.-
AM. 31.05.1963
BAD PYRMONT, DEN. 31.05.1963
gez. Drinkuth
BÜRGERMEISTER
Siegel
gez. Dr. Kühne
STADTDIREKTOR

INKRAFTTRETEN DES BEBAUUNGSPLANES
DIE SATZUNG ÜBER DIE AUFSTELLUNG DIESES BEBAUUNGSPLANES MIT DER GENEHMIGUNG DES NERIN REGIERUNGSPRÄSIDENTEN IN HANNOVER IST DURCH AUSHAANG AM SCHWARZEN BRETT DES RATHAUSES VOM 03.12.1963... BIS 16.12.1963... UND DURCH ABDRUCK IN DEN PYRMONT NACHRICHTEN AM 28.11.1963... UND IN DER „HANNOVERSCHEN PRESSE“ AM 30.11.1963... BEKANNTGEMACHT WORDEN (§ 11 DER HAUPTSATZUNG DER STADT BAD PYRMONT) MIT DEM 15.12.1963... IST DER BEBAUUNGSPLAN RECHTSVERBINDLICH. DER BEBAUUNGSPLAN MIT BEGRÜNDUNG LIEGT GEM. § 12 - BBAUG.- SEIT DEM 03.12.1963... ÖFFENTLICH AUS.
BAD PYRMONT, DEN. 17.12.1963
Siegel gez. Dr. Kühne
DER STADTDIREKTOR

Die Richtigkeit der Planungsunterlage in verm. techn. Hinsicht wird bescheinigt
Hameln, den 25.9.1962
Katasteramt
Kleemann
Regierungsvermessungsamt

Aufgestellt

Beschlossen
gem. § 10 des B B G vom 23.6.1960 in der Gemeinderatssitzung vom

Hat ausgelegen
gem. § 2 (16) des B B G vom 23.6.1960 in der Zeit vom bis

Genehmigt
gem. § 11 des B B G vom 23.6.1960 Hannover, den
Der Regierungspräsident
im Auftrag

Bekanntgemacht
am Nachmals ausgelegt in der Zeit vom
gem. § 12 des B B G

Die Übertragbarkeit des Planes in die Ortschaft wird bescheinigt
Hameln, den
Katasteramt
Regierungsvermessungsamt