


BEBAUUNGSPLAN 82

„AN DER LÖWENSER STRASSE“

GEMARKUNG: OESDORF
FLUR: 2

M = 1:1250

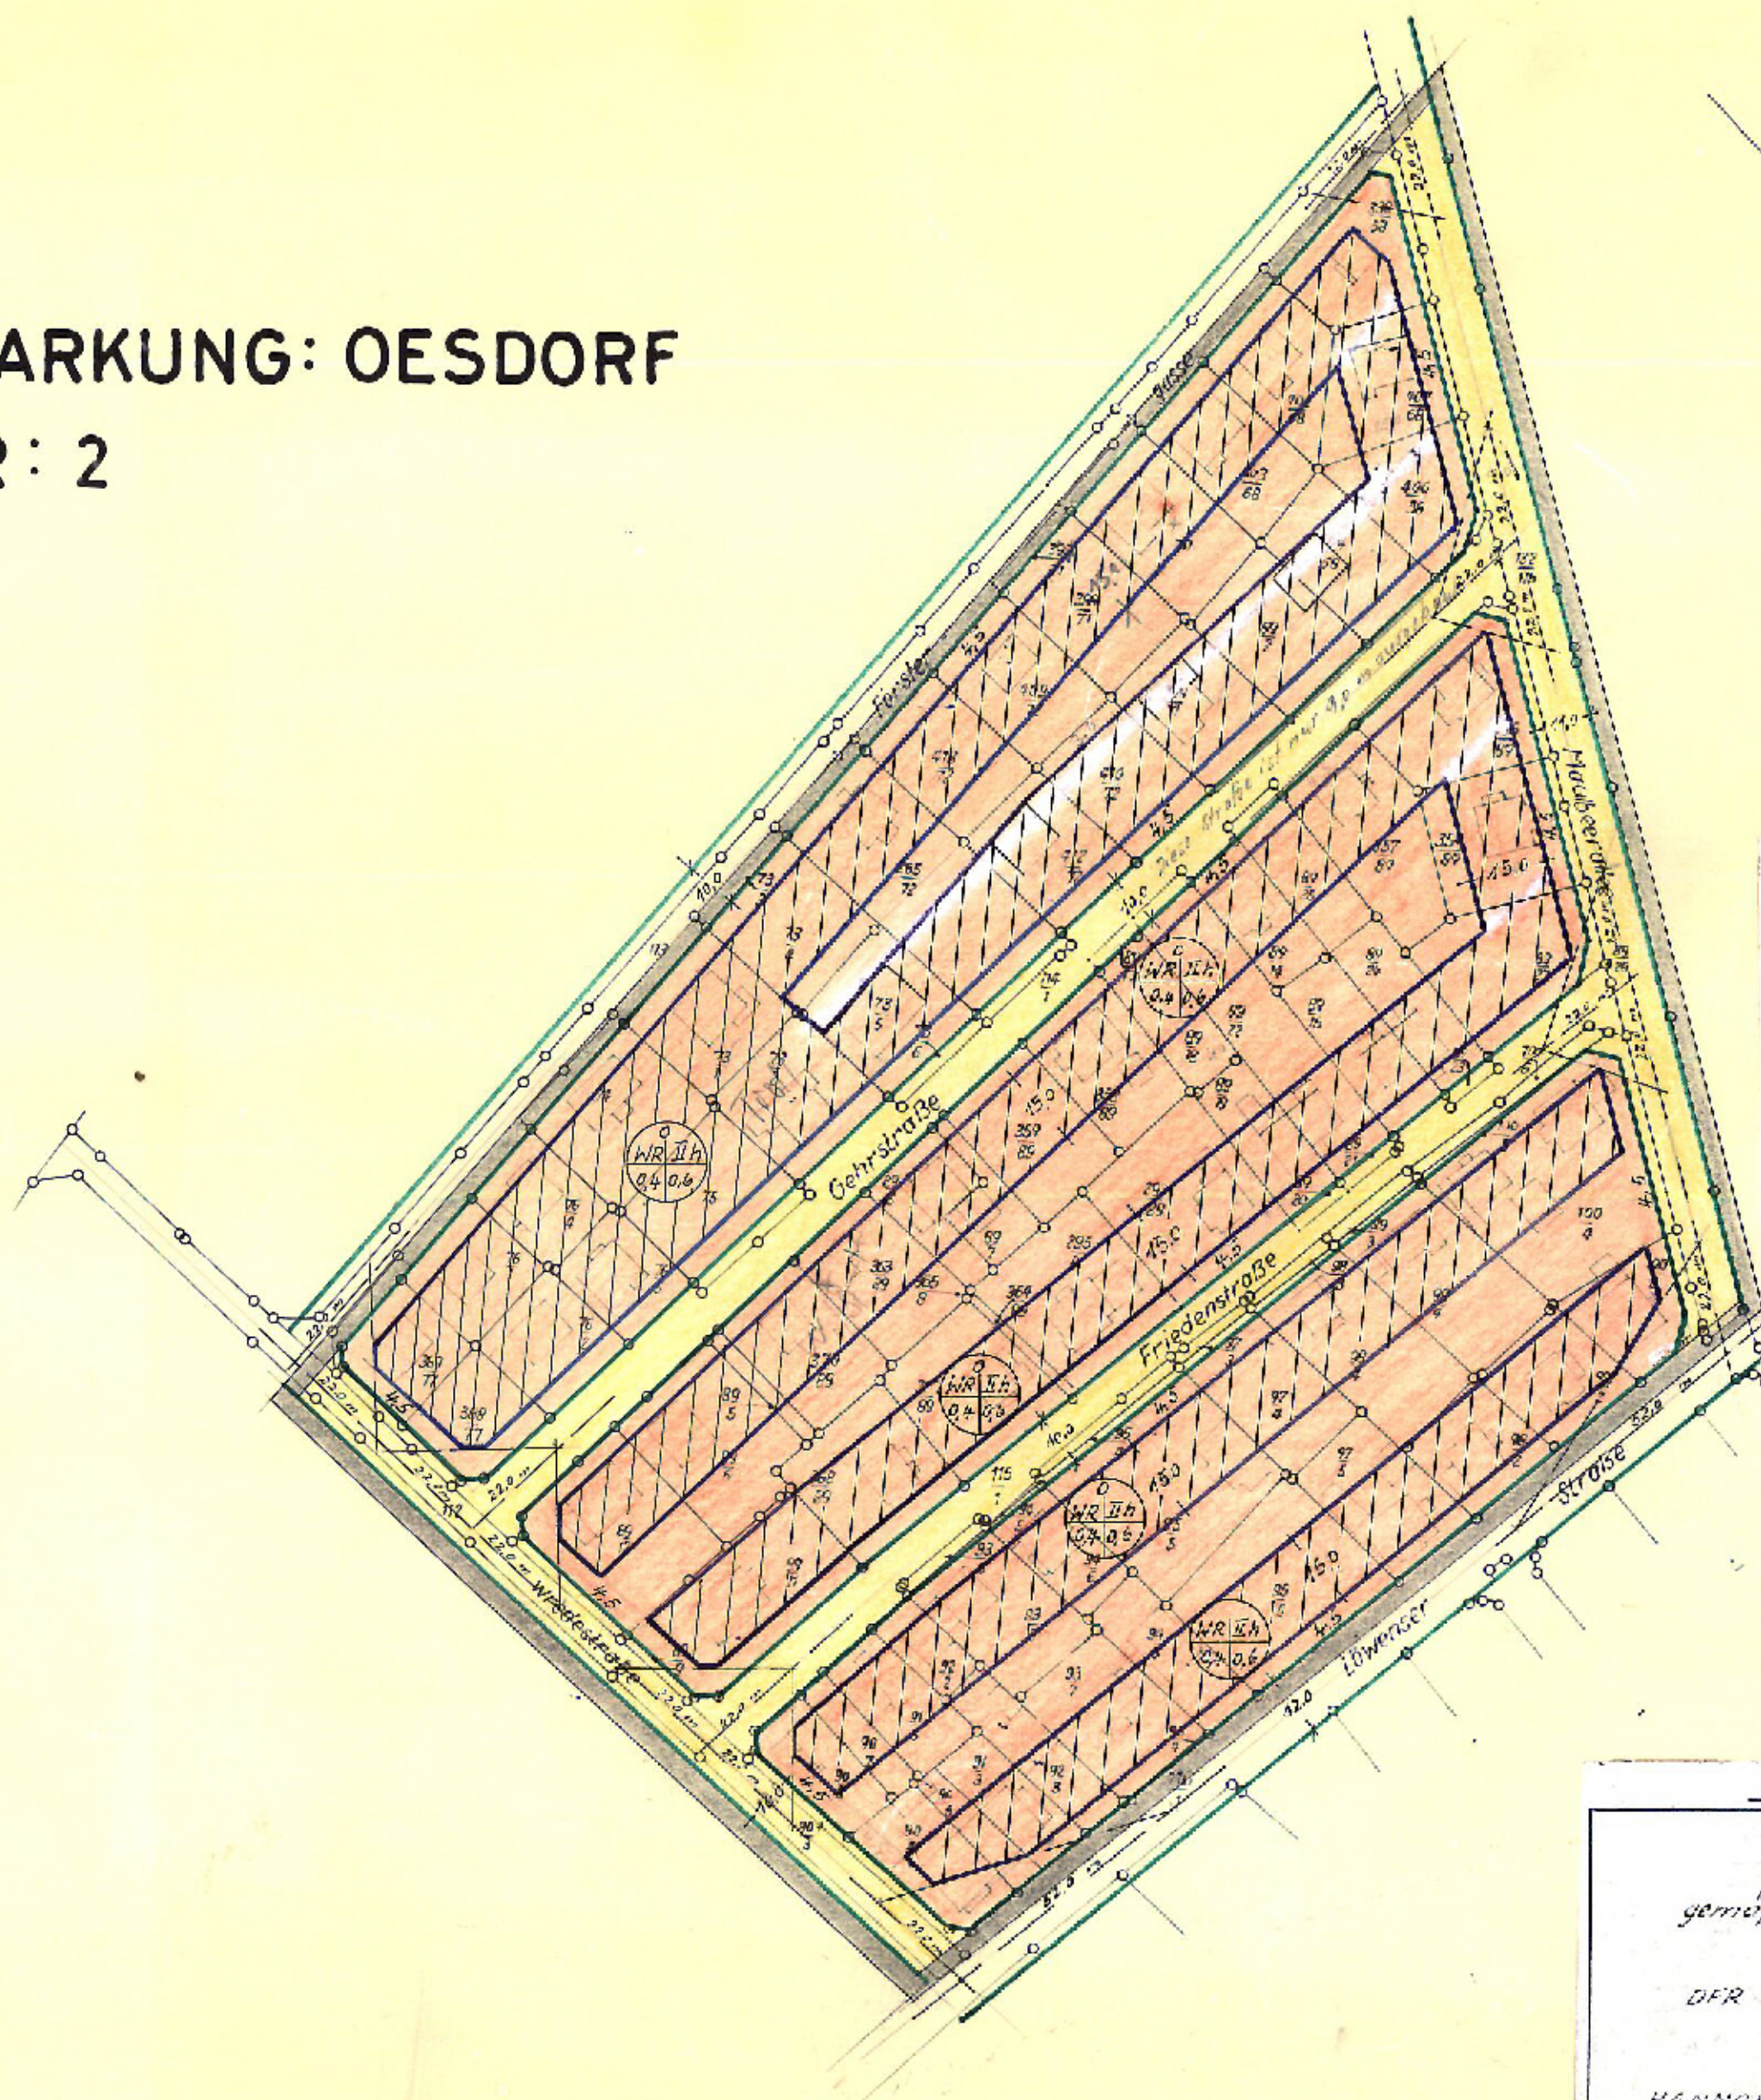

Rechtsverbindliche Festsetzungen

- Grenze des Planbereiches
- Straßenbegrenzungslinie
- Straßenverkehrsfläche
- Baugrenzen
- Art u. Maß der baulichen Nutzung
 - O offene Bauweise
 - A Art der baulichen Nutzung
 - B Zahl der Vollgeschosse
 - C Grundflächenzahl
 - D Geschosflächenzahl
- WR = Reines Wohngebiet
h = höchst zulässig
- Mit Schraffur = überbaubare Fläche
Ohne Schraffur = nicht überbaubare Fläche
- Sichtwinkel

Genehmigungsvermerk

Genehmigt
gemäß § 11 des Bundesbaugesetzes
vom 23. 6. 1960

DER REGIERUNGSPRÄSIDENT
- 274 - 1010 / 67

HANNOVER, den 16. 12. 1967
Im Auftrage
(Siegel) Unterschrift
Oberbürger

<u>Die Richtigkeit</u> der Planungsunterlage wird bescheinigt Hannover, den 11. Jan. 1968 Öffentl. best. Verm. - Ing.	<u>Aufstellung beschlossen</u> Vom Rat der Stadt Pyrmont gem. § 2 Abs. 1 des BBaug. vom 23. 6. 1960 (Bundesgesetzblatt Seite 341 BBaug.) am 4. 10. 1963 Bad Pyrmont, den 18. 10. 67 gez. Dr. Inkuh Bürgermeister Hilbert Stadtdirektor i. V.	<u>Bearbeitet:</u> Stadt Bad Pyrmont Bauamt am 27. 1. 1967 Bad Pyrmont, den 18. 10. 67 gez. Dr. Inkuh Bürgermeister Hilbert Stadtdirektor i. V.	<u>Öffentliche Auslegung beschlossen</u> Vom Rat der Stadt Bad Pyrmont gem. § 2 Abs. 6 BBaug. am 27. 1. 1967 Bad Pyrmont, den 18. 10. 67 gez. Dr. Inkuh Bürgermeister Hilbert Stadtdirektor i. V.	<u>Nach öffentlich ausgelegt</u> gem. § 2 Abs. 6 - BBaug. vom 12. 1. 67 bis 11. 5. 67 Bad Pyrmont, den 18. 10. 67 gez. Hilbert Stadtdirektor i. V.	<u>Die Sitzung beschlossen</u> Vom Rat der Stadt Bad Pyrmont gem. § 16 BBaug. am 25. 9. 67 Bad Pyrmont, den 18. 10. 67 gez. Dr. Inkuh Bürgermeister Hilbert Stadtdirektor i. V.	<u>Inkrafttreten des Bebauungsplanes</u> Die Sitzung über die Aufstellung dieses Bebauungsplanes mit der Genehmigung des Herrn Regierungspräsidenten in Hannover ist durch Aushang am Schwarzen Bretz des Rathauses vom 14. 2. 1968 bis 28. 2. 1968 und durch Abdruck in den „Pyrmont Nachrichten“ am 14. 2. 68 und in der „Hannoverschen Presse“ am 15. 2. 68 bekannt- gemacht worden (§ 9 der Hauptsatzung der Stadt Bad Pyrmont). Mit dem 14. 2. 68. ist der Bebauungsplan rechtsver- bindlich. Der Bebauungsplan mit Begründung liegt gem. § 9 BBaug. seit dem 1. 3. 1968. öffentlich aus. Bad Pyrmont, den 23. 1968 gez. Dr. Kühne Der Stadtdirektor
--	---	--	--	--	--	--