


BEBAUUNGSPLAN NR.98

„ HOHENBORNER STRAßE / HÖPPERBRÜCKENWEG “

GEMARKUNG HOLZHAUSEN

M=1:1000

FLUR: 8.7.4

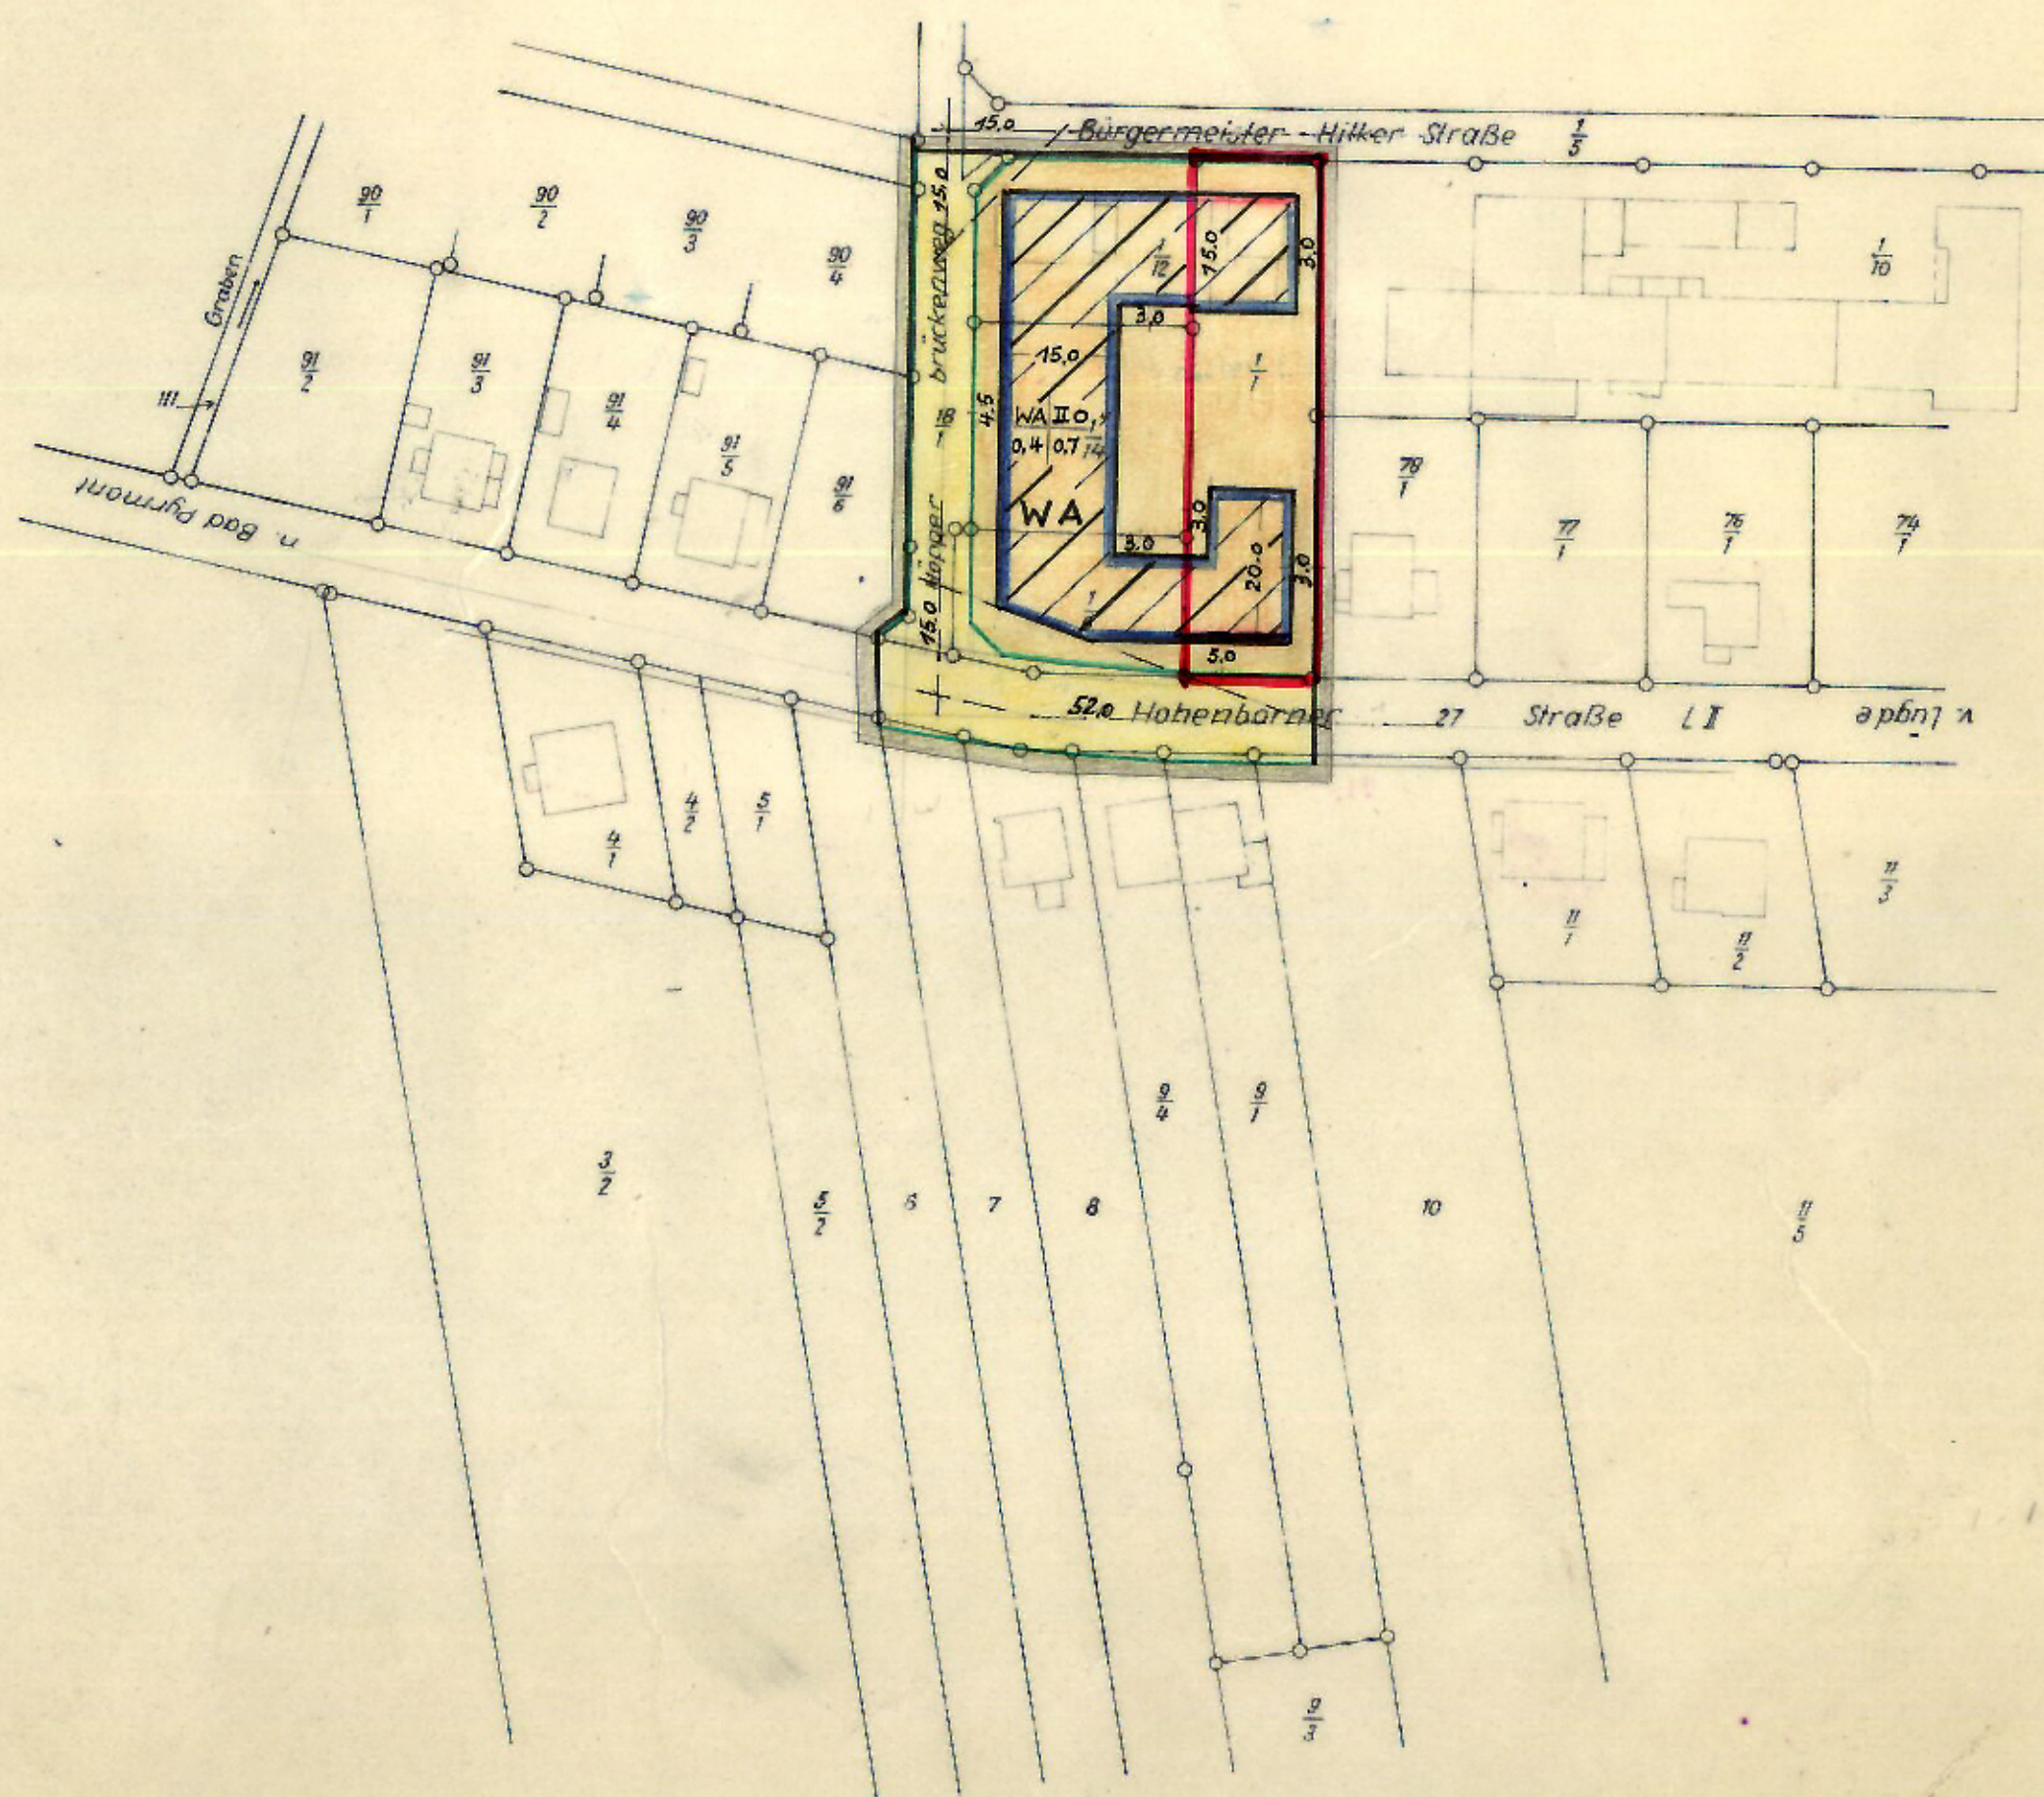

Hinweis:
durch Bebauungsplan
Nr.1.28.0 geändert / ersetzt

RECHTSVERBINDLICHE FESTSETZUNGEN

- Grenze des Geltungsbereiches
- vorhandene Flurstücke
- Baulinien
- Baugrenzen
- Verkehrsflächen
- WA überbaubare Grundstücksfläche

- a/b
c/d
- a- Art der baulichen Nutzung
WA = allgemeines Wohngebiet
 - b- Zahl der Vollgeschosse
 - c- Grundflächenzahl
 - d- Geschossflächenzahl
 - e- offene Bauweise

Genehmigt
gemäß § 11 des Bundesbaugesetzes
vom 23.6.1960
Der Regierungspräsident
H. V. Nr. 113/II / 66
Hannover 18.5.1966
Im Auftrag
gez. Salfeld
Oberbaurat

Die Richtigkeit der Planungsunterlage wird bescheinigt Hannover d. 3. März 1965 <i>[Signature]</i> Öffentl. best. Verm.-Ing.	Rufstellung beschlossen vom Rat der Stadt Pyrmont gem. § 2 Abs. 1 des B.Baug. vom 23.6.1960 (Bundesgesetzblatt S. 341) B.Baug. am 20.11.1964 Pyrmont, den 17.5.65 <i>[Signature]</i> Bürgermeister	Bearbeitet: Bad Pyrmont, April 1965 Stadt Bad Pyrmont Bauverwaltung <i>[Signature]</i> Fink Stadtbaudirektor	Öffentliche Auslegung beschlossen vom Rat der Stadt Bad Pyrmont gem. § 2 Abs. 6 B.Baug. - am 10.9.1965 Bad Pyrmont, den 27.9.65 <i>[Signature]</i> Bürgermeister	Hat öffentlich ausgelegt gem. § 2 Abs. 6 - B.Baug. vom 19.10.65 bis 18.11.65 am 21.1.1966 Bad Pyrmont, den 22.11.65 <i>[Signature]</i> Bürgermeister	Als Satzung beschlossen vom Rat der Stadt Bad Pyrmont, gem. § 10 - B.Baug. am 21.1.1966 Bad Pyrmont, den 28.1.66 <i>[Signature]</i> Bürgermeister	Inkrafttreten des Bebauungsplanes Die Satzung über die Rufstellung dieses Bebauungsplanes mit der Genehmigung des Herrn Regierungspräsidenten in Hannover ist durch Aushang am Schwarzen Brett des Rathauses vom 1.8.66 bis 14.8.66 und Abdruck in den Pyrmontischen Nachrichten am 1.8.66 und in der „Hannoverschen Presse“ am 2.8.66 bekanntgemacht worden (§ 13 der Hauptsatzung der Stadt Bad Pyrmont). Mit dem 14.8.66 ist der Bebauungsplan rechts- verbindlich. Der Bebauungsplan mit Begründung liegt gem. § 12 B.Baug. seit dem 1.8.66 öffentlich aus. Bad Pyrmont, den 15.8.66 (Siegel) der Stadtdirektor gez. Dr. Kühne
--	--	--	---	---	--	---

Der Originalplan befindet sich in der Akte