

BEBAUUNGSPLAN NR. 118

DER STADT BAD PYRMONT

für die Schellenstraße mit Randgrundstücken vom Grundstück Nr. 27
bis zur Einmündung Gustav-Bermann-Straße

Maßstab 1:1250

Die Richtigkeit der Planunterlage wird bescheinigt:

Hannover, den 15. August 1967

(Siegel)

H. R. F. F. F.
Offentl. best. Verm. Ing.

Bearbeitet

Stadt Bad Pyrmont
- Bauverwaltung -
J. A.Bad Pyrmont, den 24.8.67
F.O. 68/14.5.69

Stadtbaureferat

Die Aufstellung dieses Bebauungsplanes wurde vom Rat der Stadt
Bad Pyrmont am 27.1.1967 gem. § 2 Abs. 1 BBauG beschlossen.

Bad Pyrmont, den 27.1.1967 20.5.69

(Siegel)

Dr. Walter
BürgermeisterDr. Kühne
Stadtdirektor

Die öffentliche Auslegung wurde vom Rat der Stadt Bad Pyrmont am
15.12.1967 gem. § 2 Abs. 6 BBauG beschlossen.

Bad Pyrmont, den 15.12.1967
20.5.69

(Siegel)

Dr. Walter
BürgermeisterDr. Kühne
Stadtdirektor

Hat öffentlich ausliegen gem. § 2 Abs. 6 BBauG vom 25.1.1968

bis 1.3.1968

Bad Pyrmont, den 1.3.1968
20.5.69

(Siegel)

Dr. Walter
BürgermeisterDr. Kühne
Stadtdirektor

Auf Grund des § 6 der Niedersächsischen Landesordnung vom 4. März 1950

(ins GVBG § 90 in der zur Zeit geltenden Fassung und des § 10 des
Bundesbaugesetzes vom 23. Juni 1960 (BGBG - S. 341) vom Rat der
Stadt Bad Pyrmont am 19.5.1968 als Satzung beschlossen.

Bad Pyrmont, den 19.5.1968
20.5.69

(Siegel)

Dr. Walter
BürgermeisterDr. Kühne
StadtdirektorGenehmigt
Genehmigungsvermerk gemäß § 11 BBauG gemäß § 11 des Bundesbaugesetzes
vom 23.6.1968Der Regierungspräsident
- 214 - 307 / 69

Hannover, den 7.10.1969

Im Auftrage

(Siegel) Unterschrift
Oberbaureferat


INKRAFTTRETEN DES BEBAUUNGSPLANS gemäß § 12 BBauG

Die Satzung über die Aufstellung dieses Bebauungsplanes mit Genehmigung
des Herrn Regierungspräsidenten in Hannover wurde durch Aushang am Schwar-
zen Brett des Rathauses (Aushangkosten) vom 4.12.1969 bis 18.12.1969
und durch Abdruck in den "Pyrmonten Nachrichten" am 5.12.1969 und
in der "Hannoverschen Presse" am 6.12.1969 bekanntgemacht (§ 12 der
Hauptsatzung der Stadt Bad Pyrmont vom 20.3.1964). Mit der Bekanntma-
chung nach der Auslegung (14.12.69 - 4.1.1970) am 5.1.1970
ist der Bebauungsplan rechtsverbindlich geworden.

Bad Pyrmont, den 6.1.1970

Der Stadtdirektor

gez. Dr. Kühne

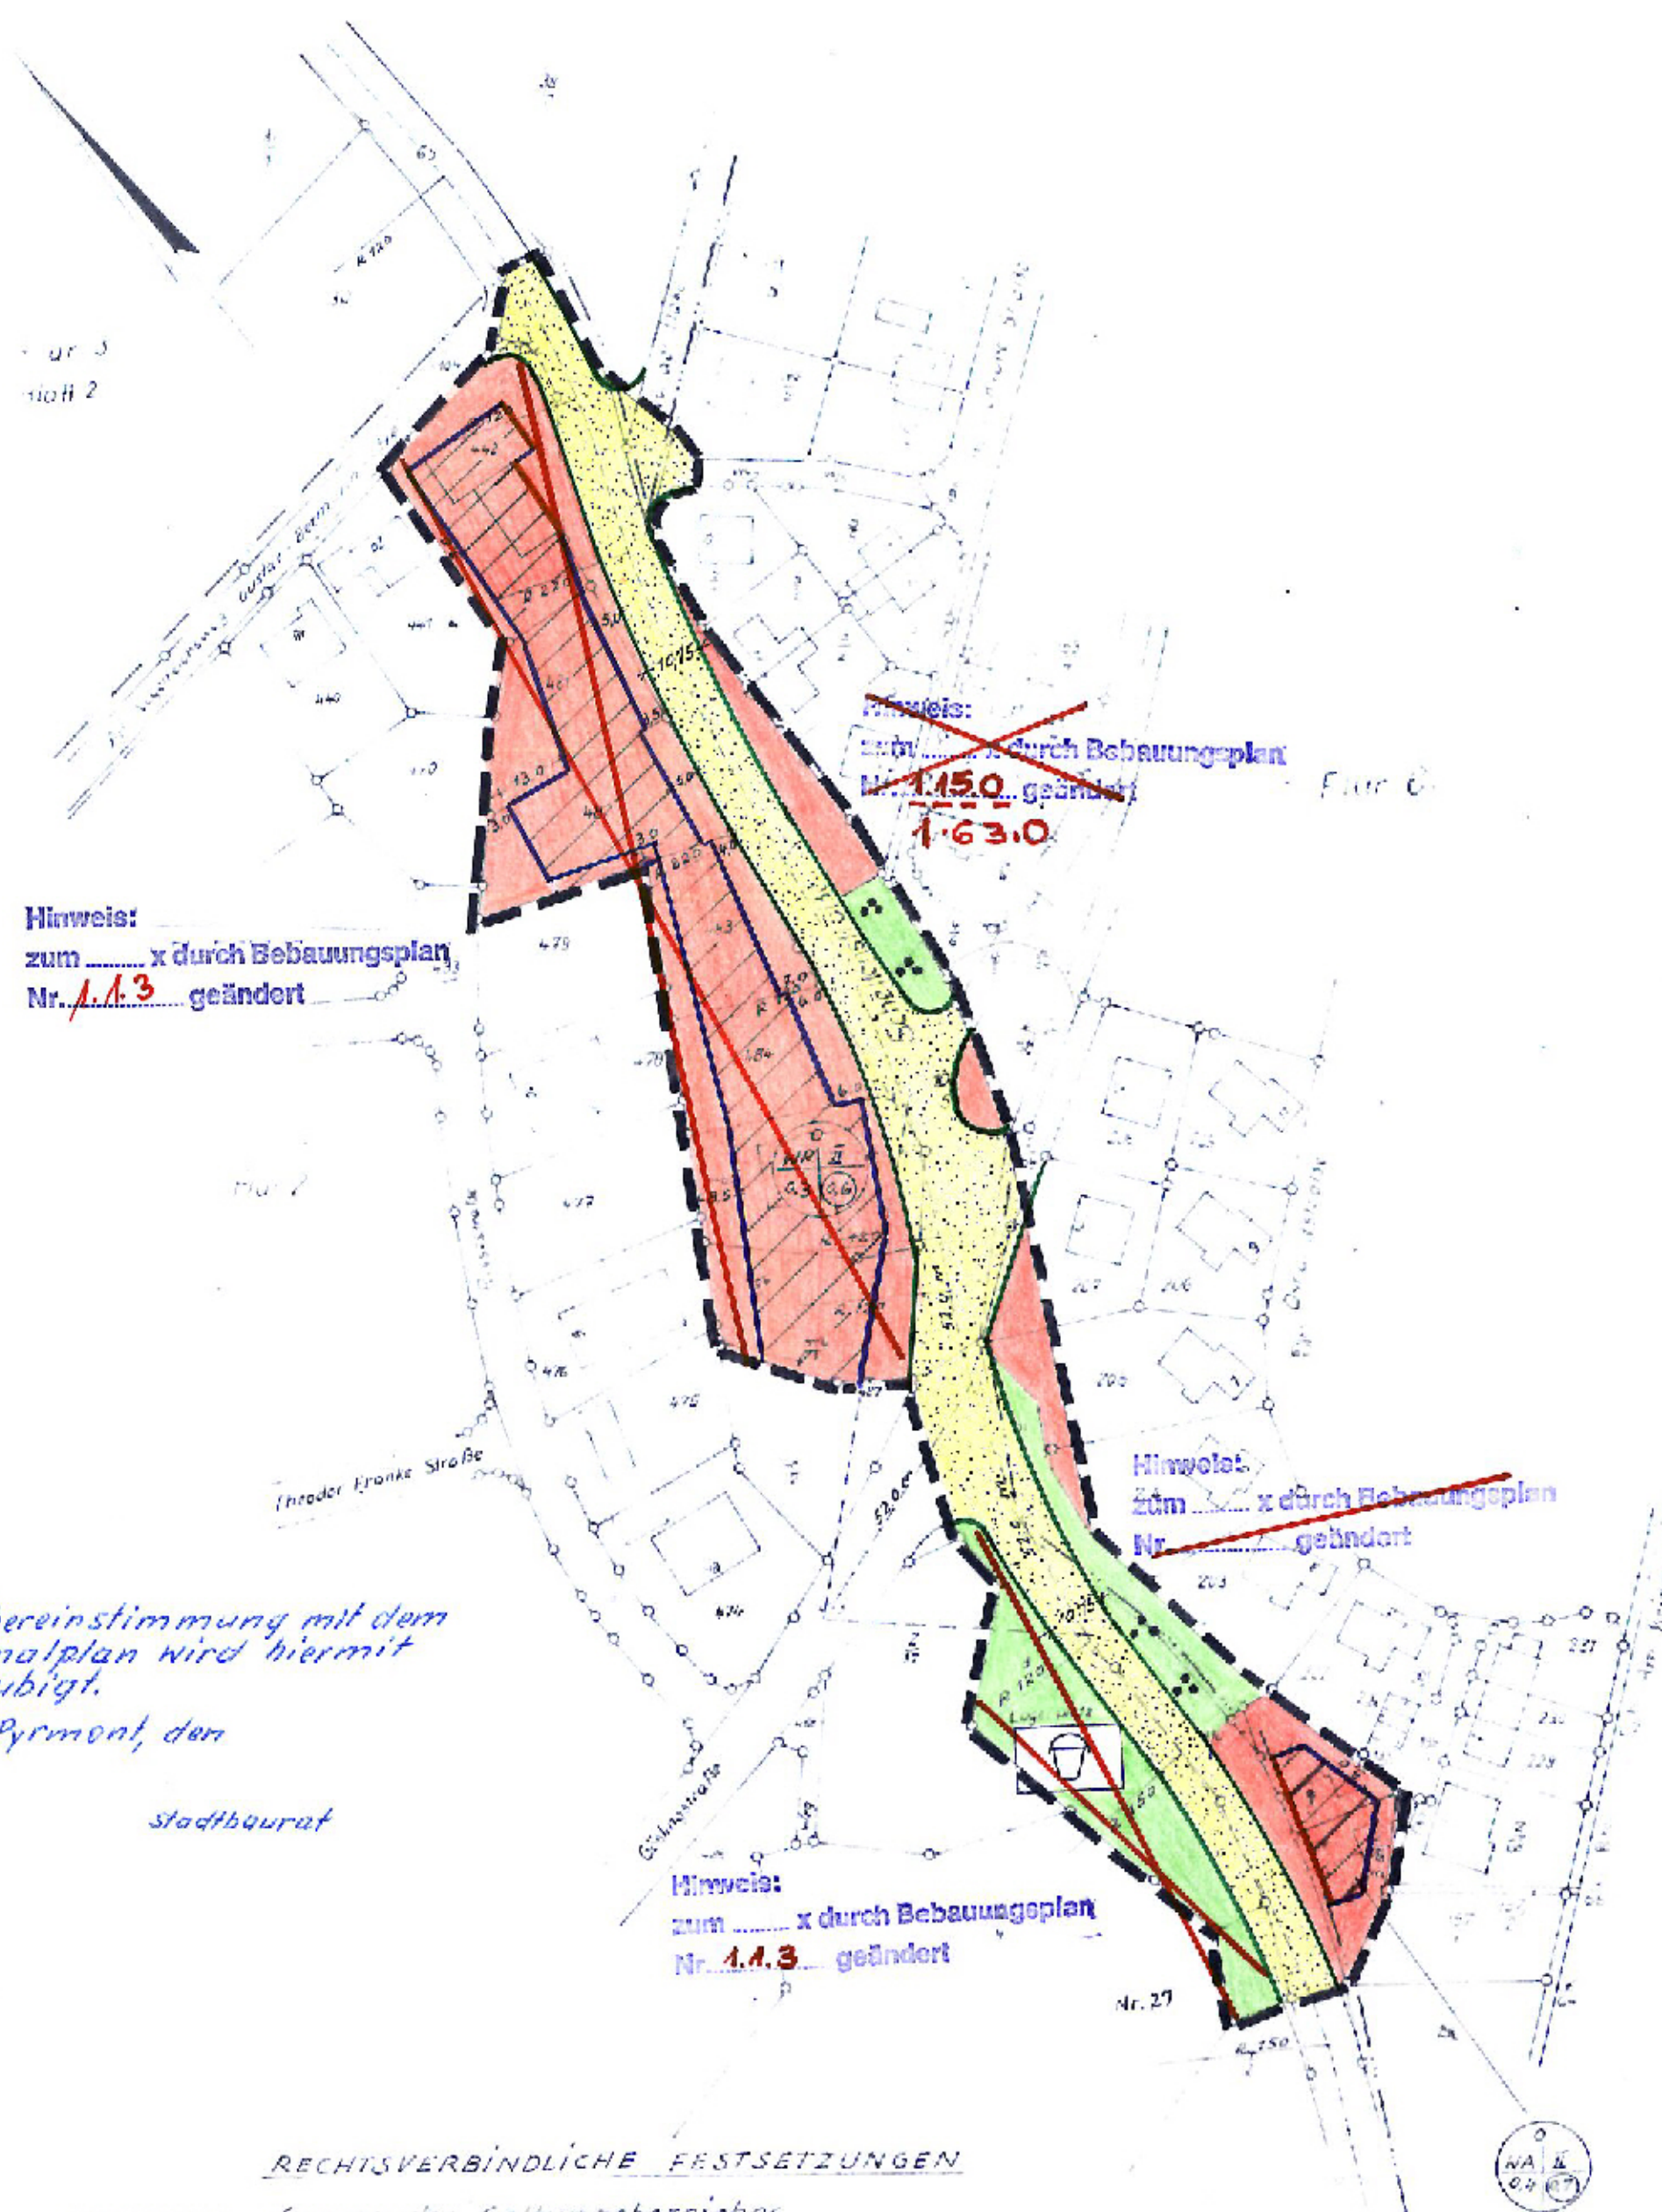

Die Übereinstimmung mit dem
Originalplan wird hiermit
beglaubigt.

Bad Pyrmont, den

Stadtdirektor

RECHTSVERBINDLICHE FESTSETZUNGEN

- Grenze des Geltungsbereiches
- Begrenzung der Verkehrsflächen
- Baulinien
- Baugrenzen
- WR II. Reines Wohngebiet zwei gesch.
- Mit Schraffur: überbaubare Fläche, ohne Schraffur: nicht überbaubare Fläche
- WA II. Allgemeines Wohngebiet zwei gesch.
- 0- offene Bauweise
- A. Art der baulichen Nutzung
- B. Zahl der Vollgeschosse
- C. GRZ (Grundflächenzahl)
- ⊙ G.F.Z. (Geschossflächenzahl)
- ⊙ Parkanlage (Grünfläche)
- ⊙ Kinderspielplatz
- ⊙ Verkehrsflächen