
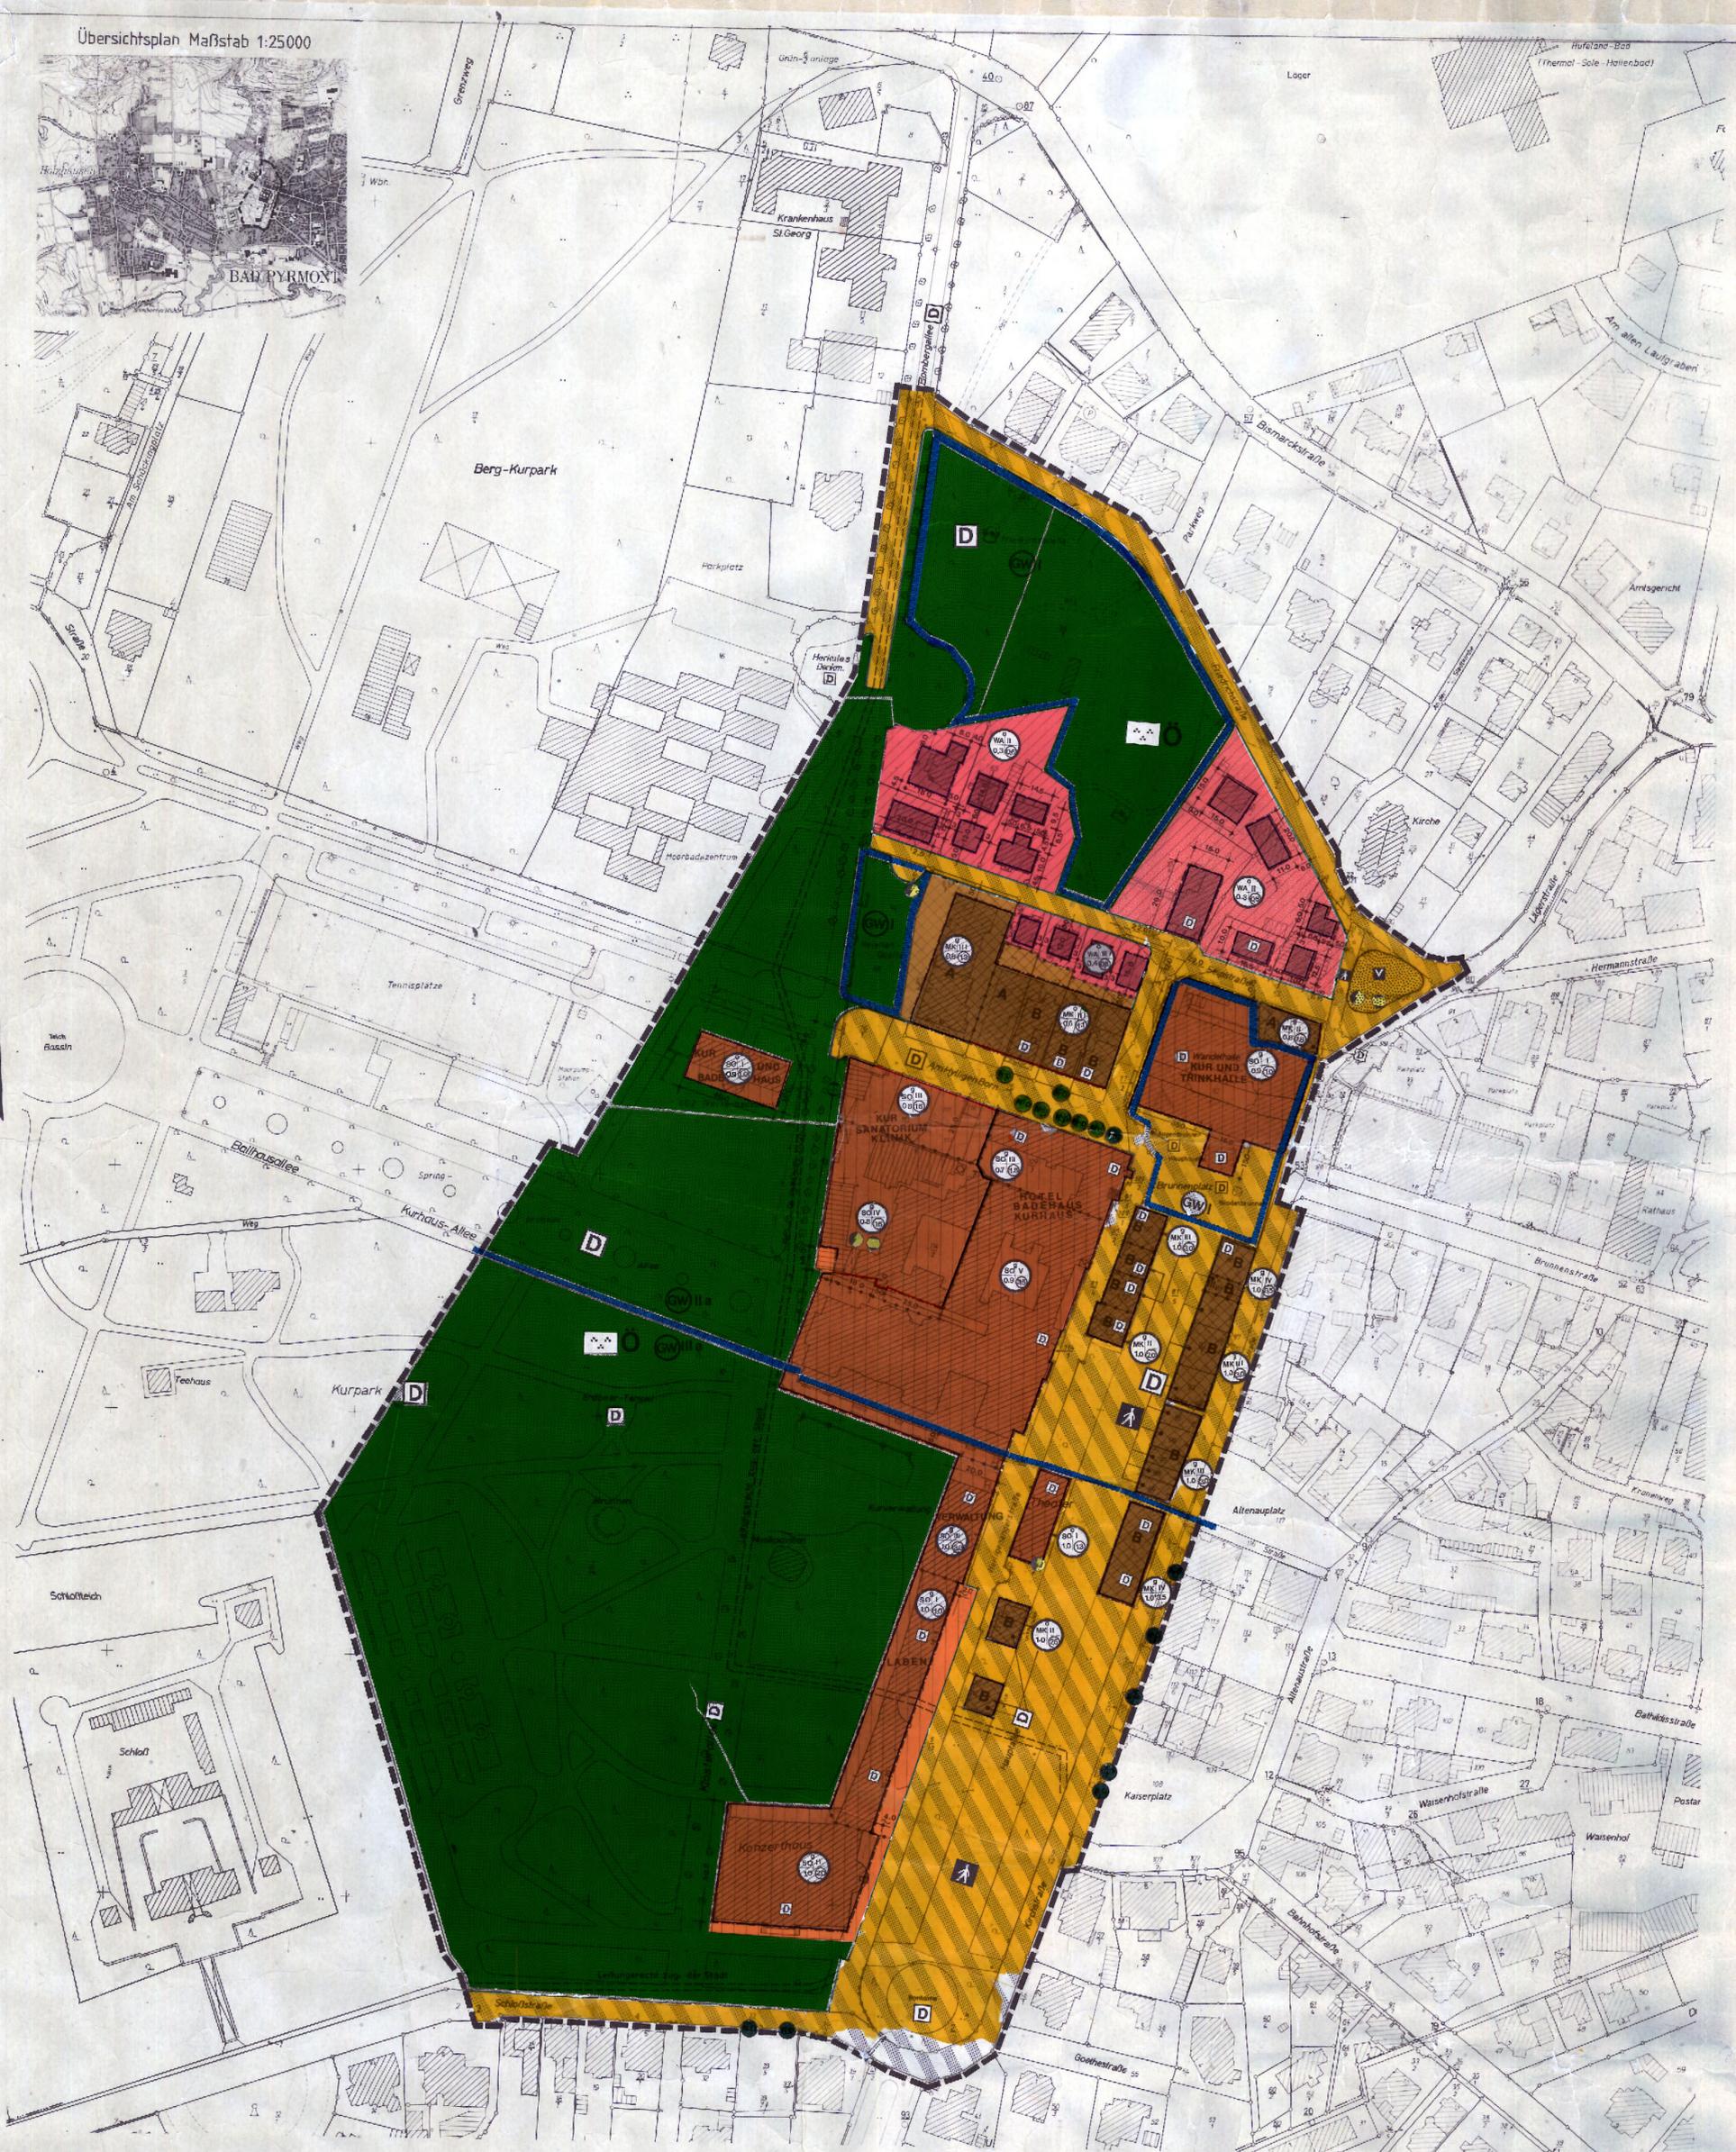


Übersichtsplan Maßstab 1:25000

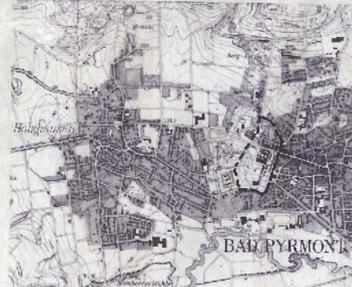

# STADT BAD PYRMONT

LANDKREIS HAMELN - PYRMONT

## BEBAUUNGSPLAN NR. 1.81.0

Östliches Kurgelbiet

<p>Der Rat der Stadt Bad Pyrmont hat in seiner Sitzung am 24.11.1983 die Aufstellung des Bebauungsplanes Nr. 1.81.0 beschlossen.</p> <p>Der Aufstellungsbescheid ist gemäß § 2 Abs. 1 BBauG am 27.11.1983 ortsüblich durch Veröffentlichung in den Pyrmonten Nachrichten bekanntgemacht.</p> <p>Siegel: <i>gez. Müller</i> Stadtdirektor</p>	<p>Verwaltungsvermerk Kartogrundlage Plan 10/74/15 Maßstab: 1:1000</p> <p>Erlaubnisvermerk Veröffentlichungsbescheid für die Stadt Bad Pyrmont erteilt durch das Katasteramt Hameln am 21.2.1985 Az.: V1/329184</p> <p>Siegel: <i>gez. I. A. H. Lange</i> Vermessungsamt</p>	<p>Die Planunterlagen entsprechen dem Inhalt des Liegenschaftskatasters und weicht die städtebaulich bedeutsamen baulichen Anlagen sowie Straßen, Wege und Plätze vollständig nach Stand vom 11.2.1985 ab.</p> <p>Sie ist hinsichtlich der Darstellung der Grenzen und der baulichen Anlagen geometrisch einwandfrei.</p> <p>Die Übertragbarkeit der neu zu bildenden Grenzen in die Öffentlichkeit ist einwandfrei möglich.</p> <p>Hamelns den 30.06.1986</p> <p>Siegel: <i>gez. I. A. H. Lange</i> Vermessungsamt</p>	<p>Der Entwurf des Bebauungsplanes wurde ausgearbeitet vom Baudezernat Bad Pyrmont</p> <p>Bad Pyrmont den 28.04.1985 18.09.1985 21.05.1986</p> <p><i>gez. Egner</i> (Egner) Baudezernat Planverfasser</p>	<p>Der Rat der Stadt Bad Pyrmont hat in seiner Sitzung am 03.10.1985 dem Entwurf des Bebauungsplanes und der Begründung zugestimmt und die öffentliche Auslegung gemäß § 2 Abs. 6 BBauG beschlossen.</p> <p>Ort und Dauer der öffentlichen Auslegung wurden am 16.10.1985 ortsüblich nach Veröffentlichung in den Pyrmonten Nachrichten bekanntgemacht.</p> <p>Der Entwurf des Bebauungsplanes und der Begründung haben vom 25.10.1985 bis 25.11.1985 gemäß § 2a Abs. 6 BBauG öffentlich ausgelegt.</p> <p>Bad Pyrmont den 01.07.1985</p> <p>Siegel: <i>gez. Müller</i> Stadtdirektor</p>	<p>Der Rat der Stadt Bad Pyrmont hat den Bebauungsplan und die nebenstehenden textlichen Festsetzungen nach Prüfung der Bedenken und Anregungen gemäß § 2a Abs. 6 BBauG in der öffentlichen Auslegung über die Gültigkeit gemäß § 5 Abs. 1 Satz 1 Nr. 2 BBauG in seiner Sitzung am 22.05.1986 als Sitzung (§ 10 BBauG) sowie die Begründung beschlossen.</p> <p>Bad Pyrmont den 01.07.1986</p> <p>Siegel: <i>gez. Müller</i> Stadtdirektor</p>	<p>Der Bebauungsplan ist mit Verfügung des Landkreises Hameln-Pyrmont (Az.: 61/2-1/1810-17/86) vom heutigen Tage unter Auflegen der Maßgaben gemäß § 11 Nr. 1 Nr. 2 Abs. 2 bis 4 BBauG genehmigt worden.</p> <p>Die genehmigten Maßgaben sind im Bebauungsplan-Bad Pyrmont vom 22.05.1986 gemäß § 6 Abs. 2 Satz 1 Nr. 1 BBauG veröffentlicht worden.</p> <p>Hamelns den 17.12.1986</p> <p>Siegel: <i>Landkreis Hameln-Pyrmont im Auftrag</i> <i>gez. Müller</i> Leitender Baudezernat</p>	<p>Der Rat der Stadt Bad Pyrmont ist den in der Genehmigungsverfügung vom [Az.]: ausgelegten Auflagen Maßgaben in seiner Sitzung am [ ] beigefolgt.</p> <p>Der Bebauungsplan hat zuvor wegen der Auflagen Maßgaben vom [ ] öffentlich ausgelegt.</p> <p>Ort und Dauer der öffentlichen Auslegung wurden am [ ] ortsüblich durch Veröffentlichung in der Pyrmonten Nachrichten bekanntgemacht.</p> <p>Bad Pyrmont den [ ]</p> <p>Siegel: <i>Stadtdirektor</i></p>	<p>Die Genehmigung des Bebauungsplanes ist gemäß § 12 BBauG am 15.01.1987 im Amtsblatt für den Regierungsbezirk Hannover bekanntgemacht worden.</p> <p>Der Bebauungsplan ist damit am 15.01.1987 rechtsverbindlich geworden.</p> <p>Bad Pyrmont den 25.03.1987</p> <p>Siegel: <i>Stadtdirektor</i></p>	<p>Inhalts- und Bebauungsplan ist demnach bekanntgemacht worden.</p> <p>Bad Pyrmont</p> <p>Siegel: <i>Stadtdirektor</i></p> <p>Hiermit wird die Abgabe des Bebauungsplans bekanntgemacht.</p> <p>Bad Pyrmont</p> <p>Siegel: <i>Stadtdirektor</i></p>
--	--	---	---	---	--	---	--	--	--