


# Bad Pyrmont Gewerbegebiet West Variante 1a

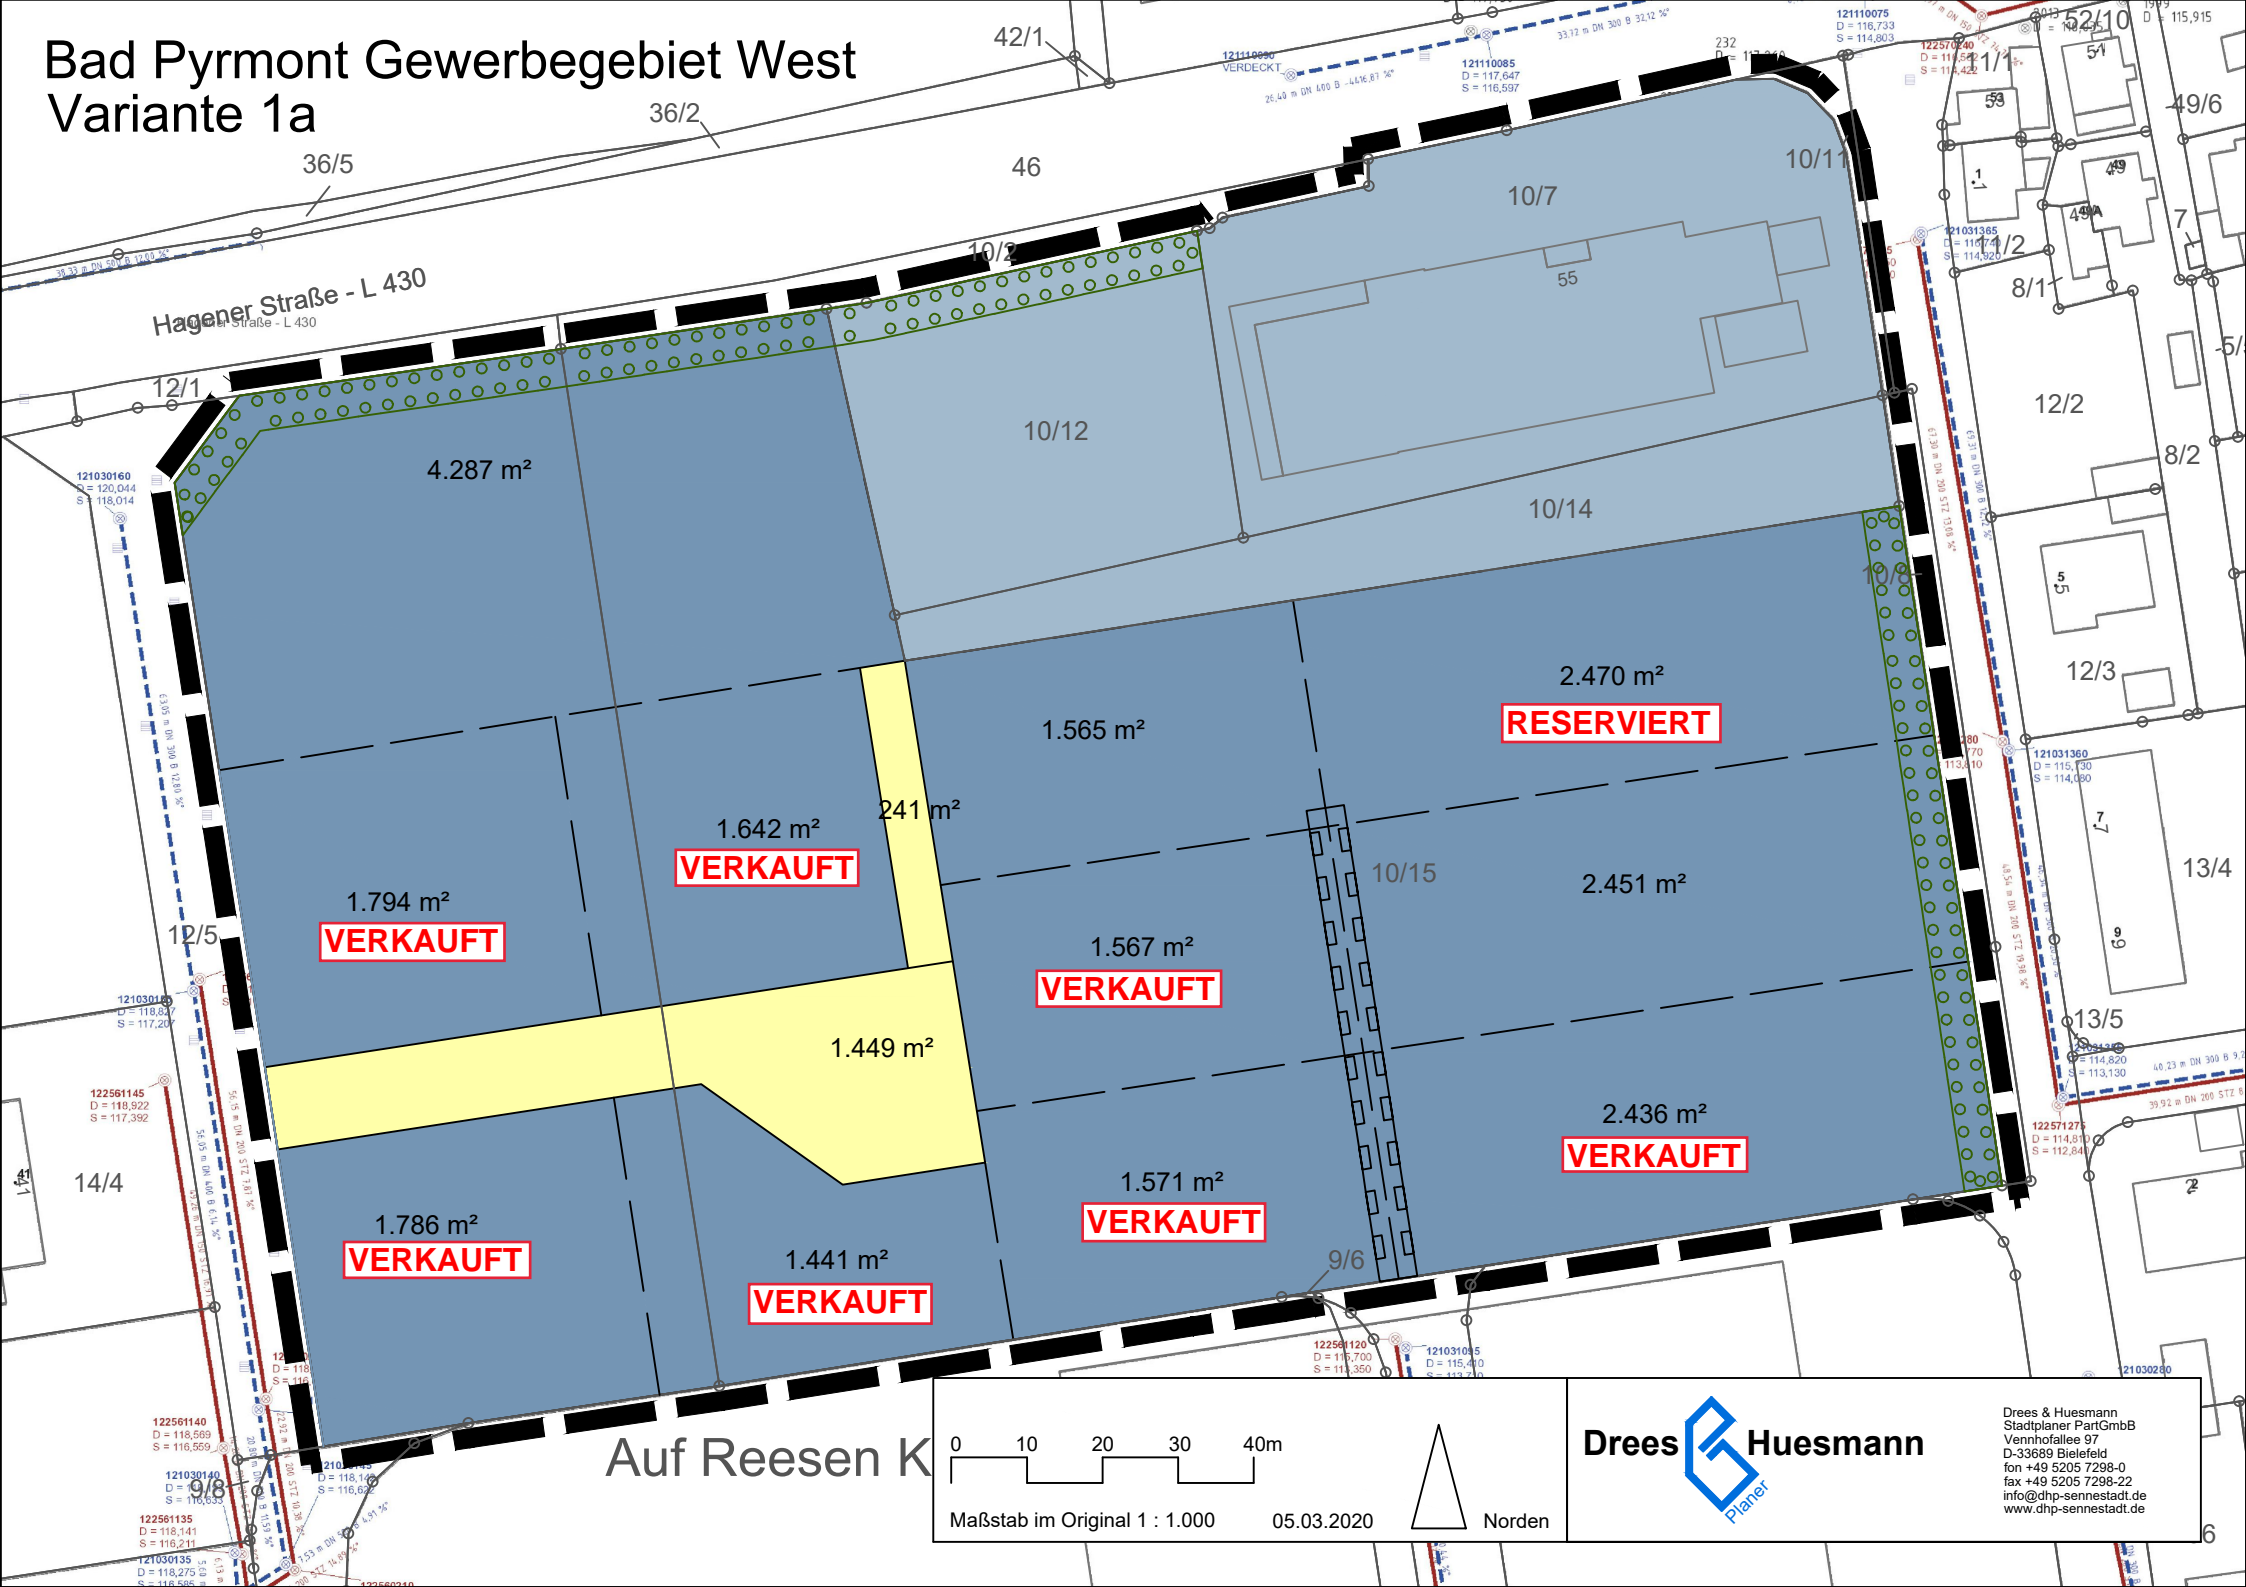

Hagenstraße - L 430

Auf Reesen K

4.287 m<sup>2</sup>

1.794 m<sup>2</sup>

**VERKAUFT**

1.786 m<sup>2</sup>

**VERKAUFT**

1.642 m<sup>2</sup>

**VERKAUFT**

1.449 m<sup>2</sup>

**VERKAUFT**

10/12

1.565 m<sup>2</sup>

**VERKAUFT**

1.571 m<sup>2</sup>

**VERKAUFT**

10/7

10/14

2.470 m<sup>2</sup>

**RESERVIERT**

2.451 m<sup>2</sup>

2.436 m<sup>2</sup>

**VERKAUFT**

0 10 20 30 40m

Maßstab im Original 1 : 1.000

05.03.2020

Norden

**Drees & Huesmann**



Drees & Huesmann  
Stadtplaner PartGmbH  
Vennhofallee 97  
D-33689 Bielefeld  
fon +49 5205 7298-0  
fax +49 5205 7298-22  
info@dhp-sennestadt.de  
www.dhp-sennestadt.de