

Die Richtigkeit

der Planungsunterlage in verm.techn.
Hinsicht wird bescheinigt

Hameln, den 19.6.
K A T A S T E R A M T

Regierungsvermessungsamt

Beschlossen

gem. § 10 des B.BauG vom 23.6.1960
in der Gemeinderatssitzung
vom 19.6.

Bürgermeister Gemeindevorstand

Hat ausgelegen

gem. § 2 (6) des B.BauG vom 23.6.1960
in der Zeit vom 19.6.
bis 19.6.

Bürgermeister Gemeindevorstand

Genehmigt

10.11.1936
gem. § 11 des B.BauG vom 23.6.1960
Hameln, den 8.6. 1965

DER REGIERUNGSPRÄSIDENT
im Auftrag gez. Salfeld

Bekanntgemacht

am 19.6.

Die Übertragbarkeit

des Planes in die Öffentlichkeit wird
bescheinigt

Hameln, den 19.6.
K A T A S T E R A M T

Regierungsvermessungsamt

Zeichenerklärung

A. Rechtsverbindl. Festsetzungen d. Bebauungsplanes:

— Grenze des Geltungsbereiches
- - - - - Begrenzung der Verkehrsfläche

..... Baugrenze



WR II Reines Wohngebiet; 2-geschossig;
für den gesamten Geltungsbereich ist
die Geschossflächenzahl auf 0,4 begrenzt

B. Rechtsverbindl. Festsetzungen der Baugestaltungssatzung:

□ Firstrichtung

C. Empfohlene Maßnahmen:

▨ Bebaubare Grundstücksfläche
□ Nicht überbaubare
— Geplante Flurstücksgrenze

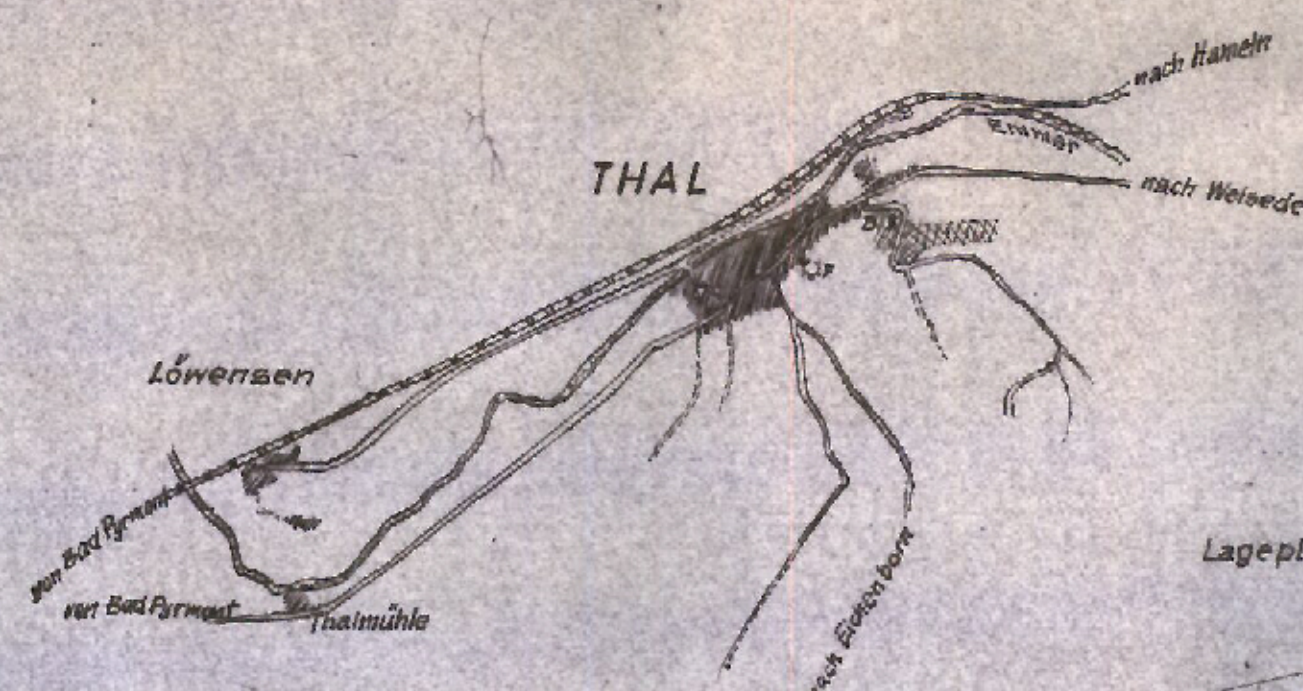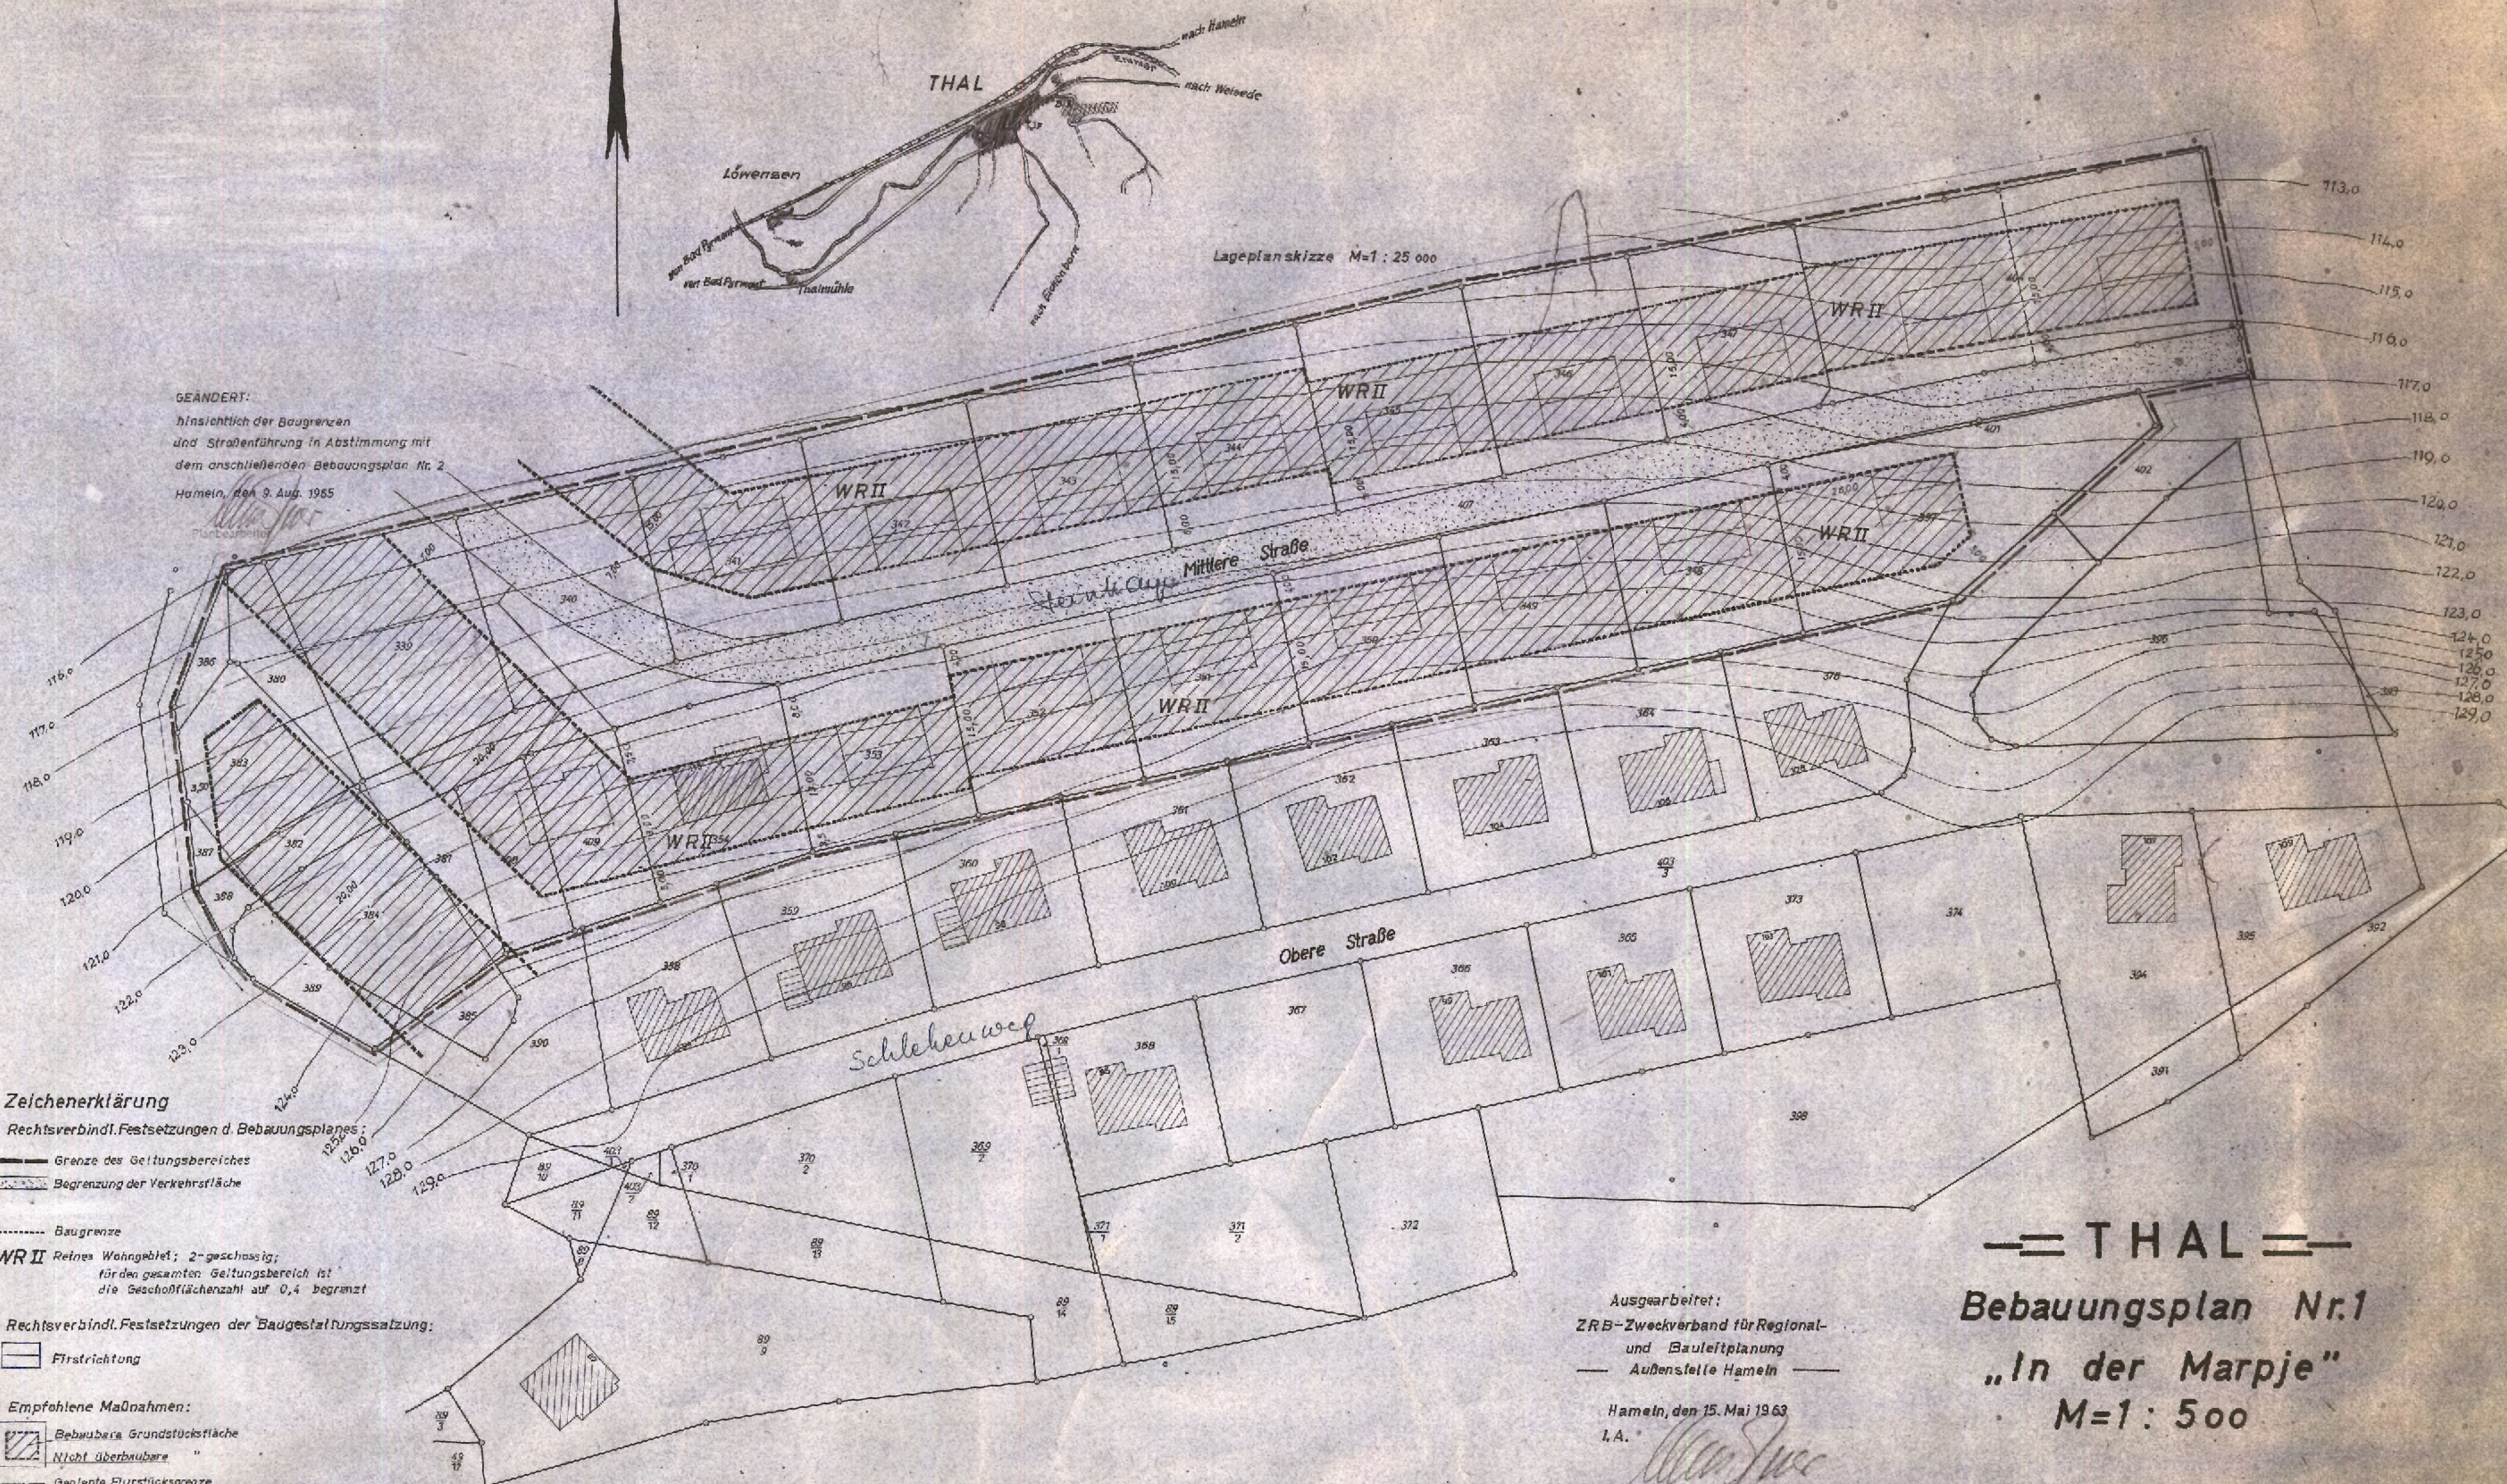

Ausgearbeitet:
ZRB-Zweckverband für Regional-
und Bauleitplanung
Außenstelle Hameln

Hameln, den 15. Mai 1963
I. A. [Signature]

== THAL ==
Bebauungsplan Nr.1
„In der Marpje“
M=1:500