


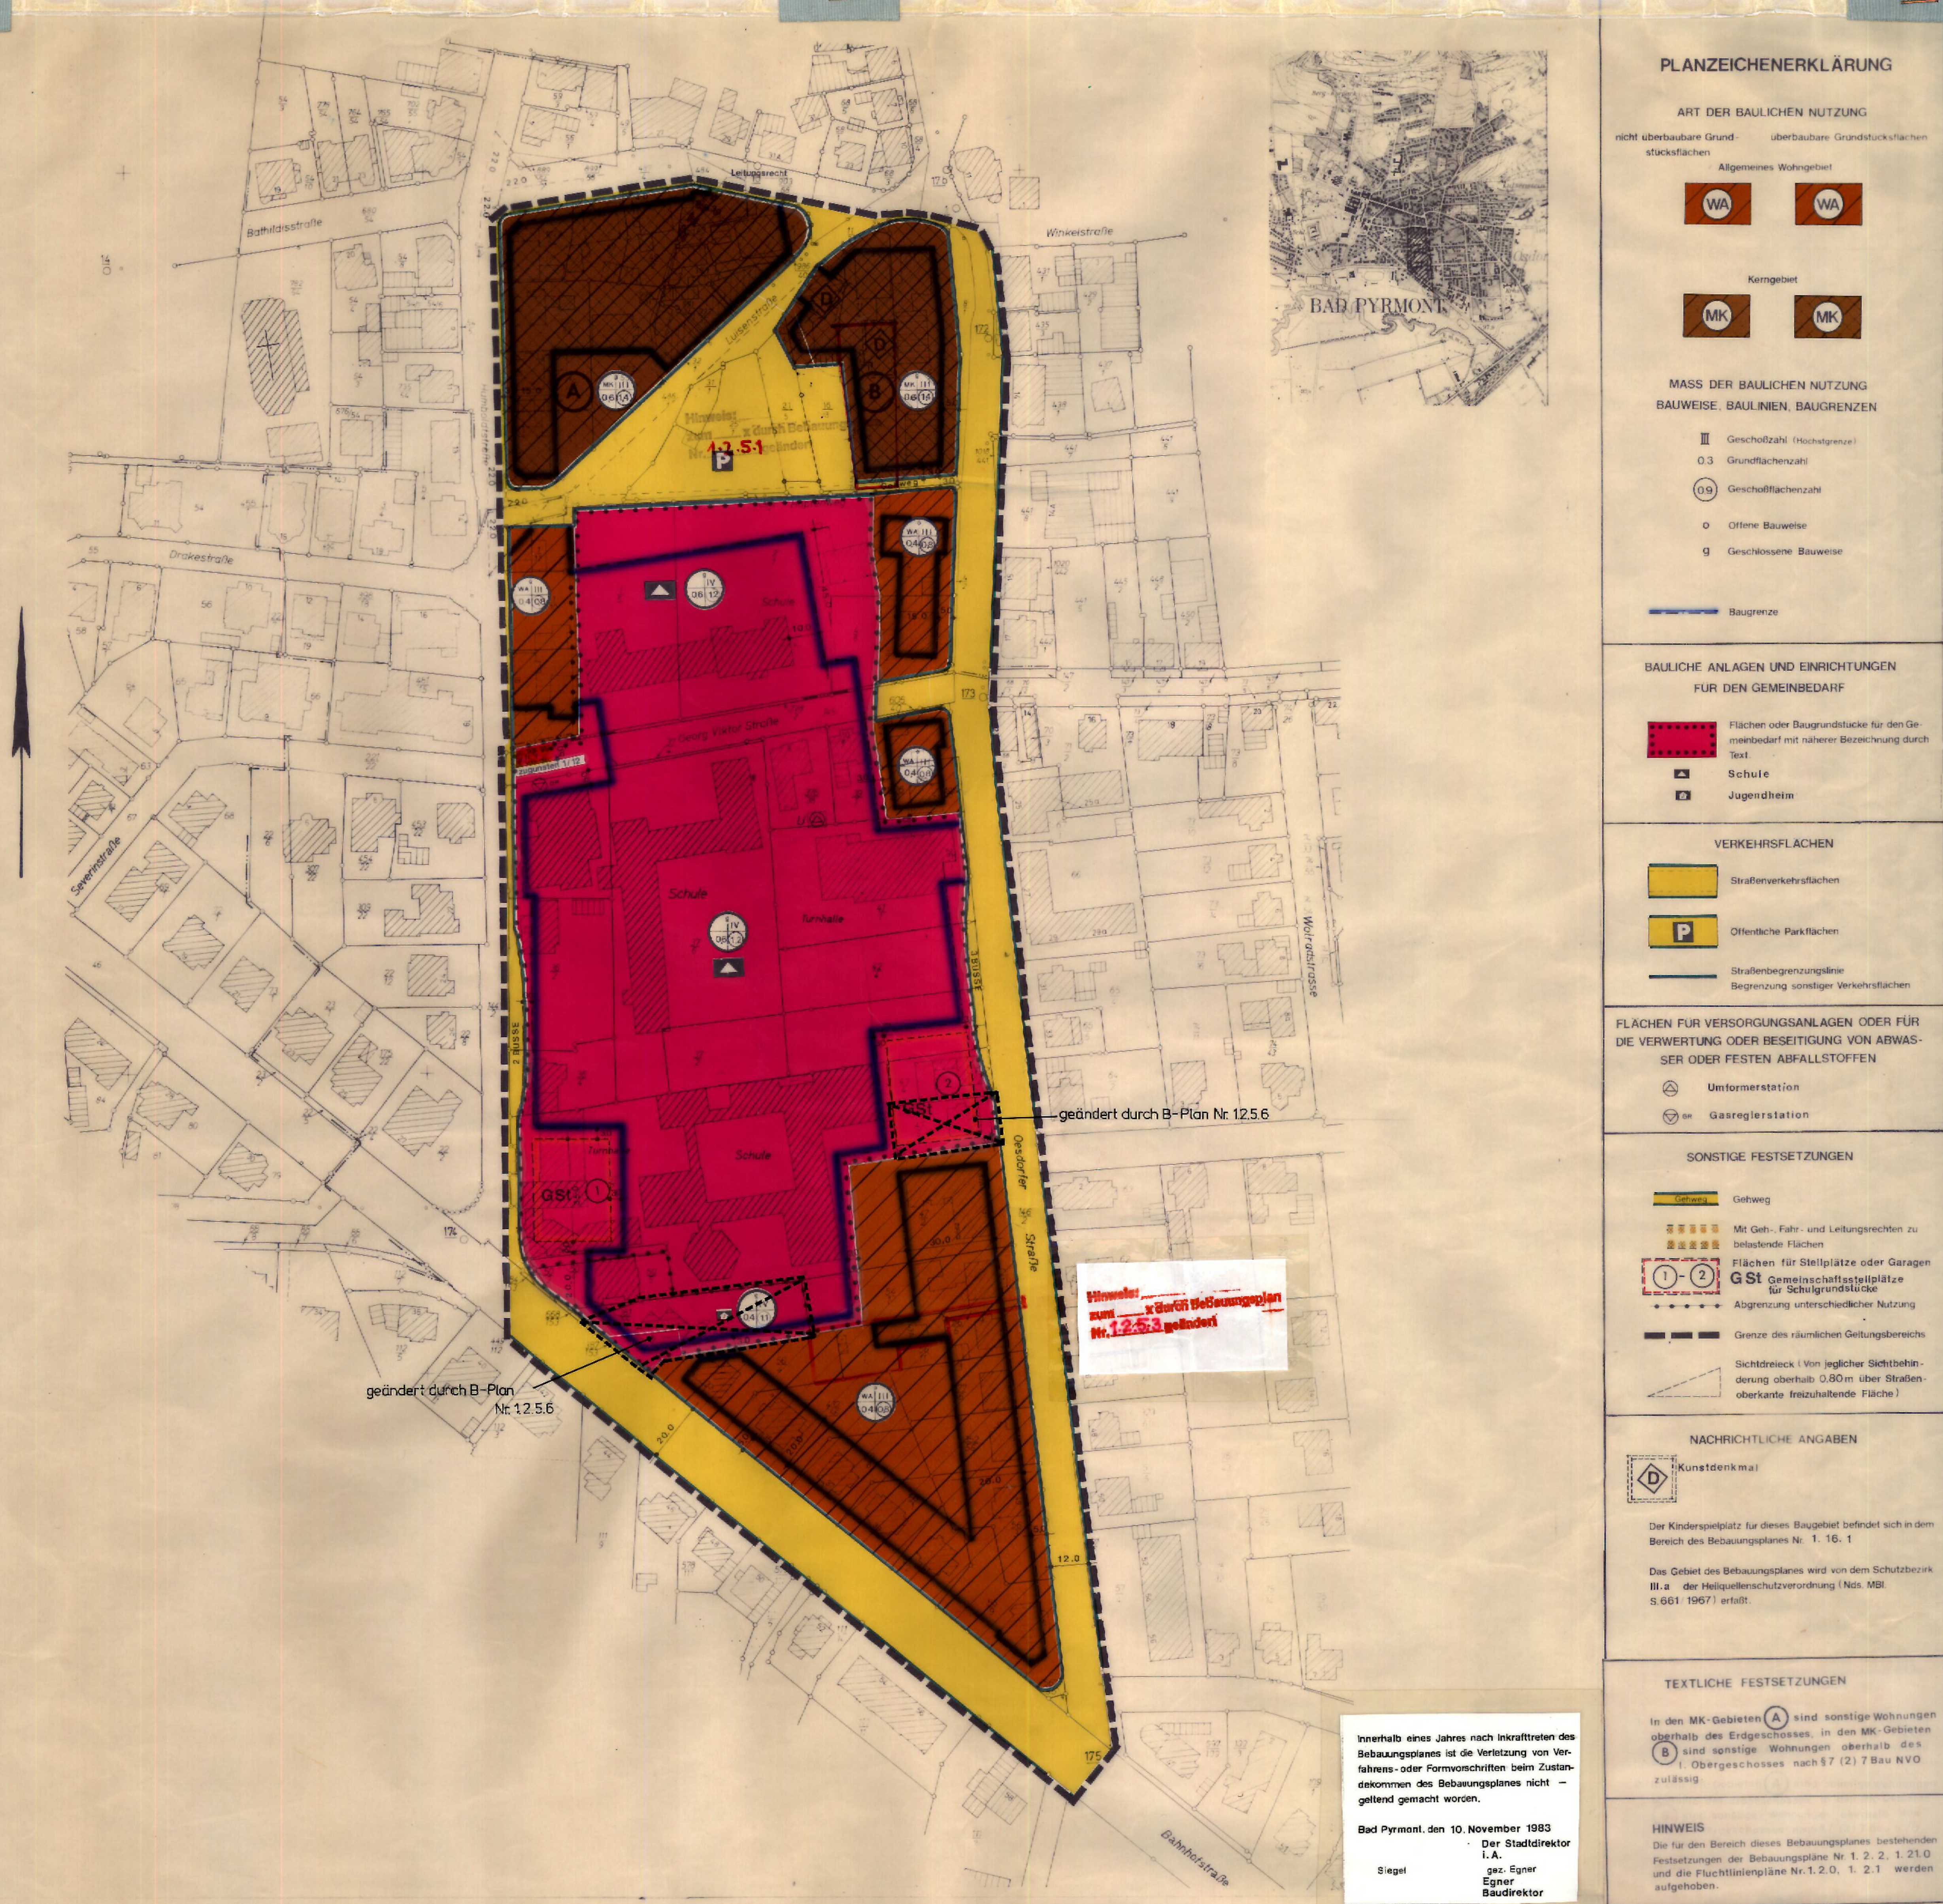

STADT BAD PYRMONT

BEBAUUNGSPLAN NR. 1. 2. 5 Schulgelände (1. Änderung)

Maßstab 1:1000

Die Planunterlagen entsprechen dem Inhalt des Liegenschaftskatasters und weisen die städtebauliche Bedeutung der baulichen Anlagen sowie Straßen, Wege und Plätze vollständig nach (Stand vom 29. 11. 1976). Sie sind hinsichtlich der Darstellung der Grenzen und der baulichen Anlagen geometrisch einwandfrei. Die Übertragbarkeit der neu zu bildenden Grundstücksgrenzen in die Ortskarten ist einwandfrei möglich. Hannover, den 20. Juli 1979 (Siegel) gez. IV. Lange Vermessungsoberrat	Der Rat der Stadt Bad Pyrmont hat in seiner Sitzung am 5. 3. 1971 die Aufstellung des Bebauungsplanes beschlossen. Der Beschluss wurde gemäß § 2 Abs. 1 der Neufassung des Bundesbaugesetzes (BBauG) vom 18. August 1976 (BGBl. I S. 2256) am 17. 3. 1971 ortsüblich durch Veröffentlichung in den Pyrmont Nachrichten bekanntgemacht. Bad Pyrmont, den 27. 7. 1979 gez. Dr. Kuhl I Siegel gez. IV. Schöne Bürgermeister Stadtdirektor Der Entwurf des Bebauungsplanes wurde ausgearbeitet vom Stadtbauamt Bad Pyrmont Bad Pyrmont, den 6. 7. 1978 / 17. 8. 1978 9. 11. 1978 / 03. 04. 1979 (Siegel) Eger Oberbauführer	Der Rat der Stadt Bad Pyrmont hat in seiner Sitzung am 11. 05. 1979 dem Entwurf des Bebauungsplanes zugestimmt und seine öffentliche Auslegung beschlossen. Ort und Dauer der öffentlichen Auslegung wurden gemäß § 2a Abs. 6 BBauG am 18. 05. 1979 ortsüblich durch Veröffentlichung in den Pyrmont Nachrichten bekanntgemacht. Der Entwurf des Bebauungsplanes hat mit Begründung vom 01. 06. 1979 bis 02. 07. 1979 öffentlich ausgelegt. Bad Pyrmont, den 22. 7. 1979 gez. Dr. Kuhl I Siegel Bürgermeister Stadtdirektor	Der Rat der Stadt Bad Pyrmont hat den Bebauungsplan in seiner Sitzung am 12. 7. 1979 nach Prüfung der ihm gemäß vorgebrachten Bedenken und Anregungen gemäß § 10 BBauG als Satzung beschlossen. Bad Pyrmont, den 27. 7. 1979 gez. Dr. Kuhl I Siegel gez. IV. Schöne Bürgermeister Stadtdirektor Der vom Rat der Stadt Bad Pyrmont in seiner Sitzung vom 12. 7. 1979 beschlossene Bebauungsplan wird hiermit gemäß § 11 BBauG nach Maßgabe der Verfügung 444-206.4-210/22.2-125 vom heutigen Tage genehmigt. Hannover, den 02. 11. 1979 Die Bezirksregierung in Hannover im Auftrage gez. Teckert (Siegel)	Der Rat der Stadt Bad Pyrmont ist den Auflagen des Herrn Regierungspräsidenten - Verfügung vom 02. 11. 1979 - Az. 309.4-21/02.2-125 - mit Beschluss vom 13. 12. 1979 beigetreten. Bad Pyrmont, den 08. 02. 1980 gez. Dr. Kuhl (Siegel) gez. Möller Bürgermeister Stadtdirektor Die Genehmigung sowie Ort und Zeit der Auslegung des Bebauungsplanes sind am 05. 02. 1980 durch Veröffentlichung im Amtsblatt für den Regierungsbezirk Hannover bekanntgemacht worden. Der genehmigte Bebauungsplan liegt mit Begründung gemäß § 12 BBauG bei der Stadt Bad Pyrmont ab 05. 02. 1980 öffentlich aus und kann während der Öffnungszeiten eingesehen werden. Der Bebauungsplan ist mit der Bekanntmachung rechtsverbindlich geworden. Bad Pyrmont, den 08. 02. 1980 (Siegel) gez. Möller Stadtdirektor
---	---	---	---	--