

Bebauungsplan Nr 125

Verlängerung der Straße „Am Schlehenbusch“

Änderung des Bebauungsplanes Nr. 70

M 1=625

Bearbeitet: 13 Stadt Bad Pyrmont
- Bauverwaltung -
Bad Pyrmont, den 12.6. 1969
4.6. 1968
Wagner
Stadtbaudirektor

Die Aufstellung dieses Bebauungsplanes wurde vom Rat der Stadt Bad Pyrmont am 22.7. 1968 gemäß Abs. 1 BBauG beschlossen.
Bad Pyrmont, den 29.7. 1968
Oubien
Bürgermeister Stadtbaudirektor

Die öffentliche Auslegung wurde vom Rat der Stadt Bad Pyrmont am 15.12. 67 gemäß § 2 Abs. 1 BBauG beschlossen.
Bad Pyrmont, den 15.12. 1967
Oubien
Bürgermeister Stadtbaudirektor

Hat öffentlich ausgelegt gemäß Abs. 6 BBauG vom 25.4. 68 bis 13.10. 68
Bad Pyrmont, den 1.3. 1968
Oubien
Bürgermeister Stadtbaudirektor


Auf Grund des § 6 der Niedersächsischen Gemeindeordnung vom 4. März 1965 (Nds. GVB. I S. 55) in der zur Zeit geltenden Fassung und des § 10 des Bundesbaugesetzes vom 23. Juni 1960 (BGBl. I S. 347) vom Rat der Stadt Bad Pyrmont am 17.5. 1968 als Satzung beschlossen.
Bad Pyrmont, den 17.5. 1968
Oubien
Bürgermeister Stadtbaudirektor

Genehmigungsvermerk gem. § 11 BBauG
GENEHMIGT
gemäß § 11 des Bundesbaugesetzes vom 23.6. 1960
DER REGIERUNGSPRÄSIDENT
- 214 - 421 / 68
(Siegel) Hannover, den 13.11. 1968
Im Auftrage
Unterschrift
57 Bauassessor

INKRAFTTRETEN DES BEBAUUNGSPLANES gem § 12 BBauG
Der Beschluß über die Aufstellung dieses Bebauungsplanes mit Genehmigung des Herrn Regierungspräsidenten in Hannover wurde durch Aushang am Schwarzen Brett des Rathauses (Aushangkasten) vom 2.12. 68 bis 17.12. 68 und durch Abdruck in den „Pyrmont Nachrichten“ am 30.11. 1968 und in der „Hannoverschen Presse“ am 2.12. 1968 bekanntgemacht. (§ 13 der Hauptsatzung der Stadt Bad Pyrmont vom 20.3. 1964) Mit der Bekanntmachung ist der Bebauungsplan rechtsverbindlich geworden.
Bad Pyrmont, den 16.12. 1968
gez. Dr. Kühne
Der Stadtbaudirektor
(Siegel)

Für die Richtigkeit der Abschrift.
Bad Pyrmont, den 28. 4. 1969

Stadtbaudirektor z. A.

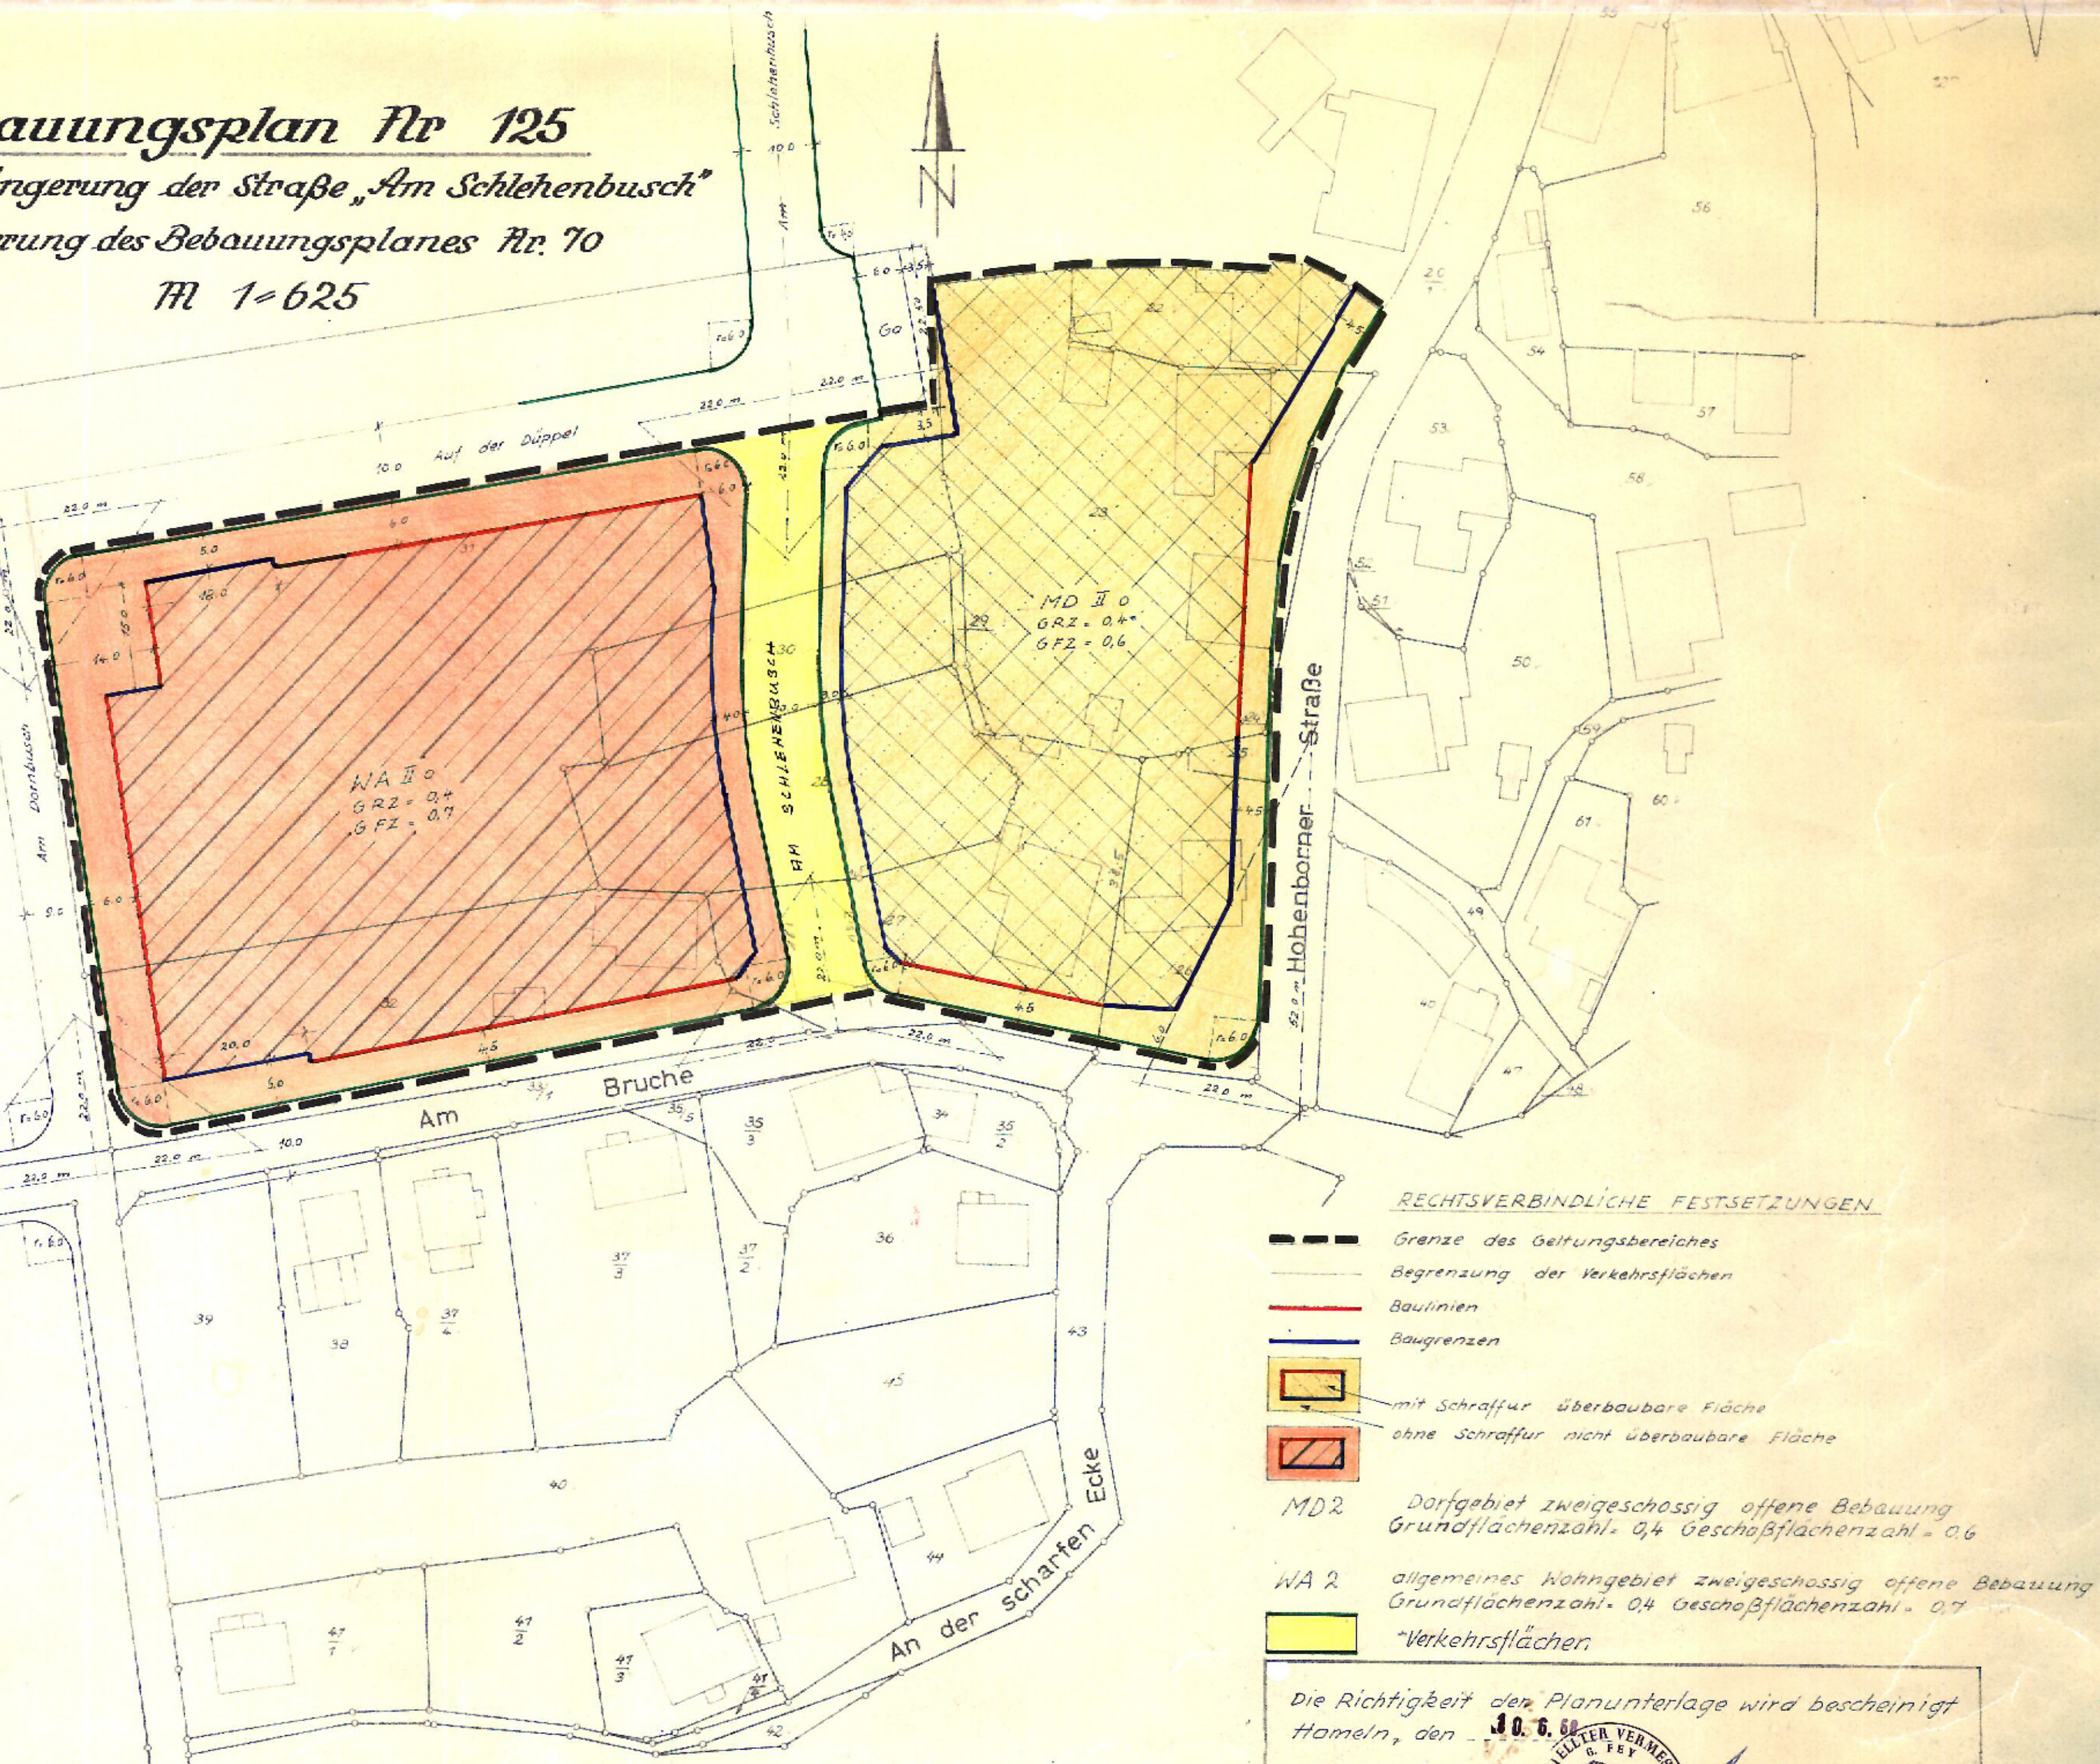

RECHTSVERBINDLICHE FESTSETZUNGEN

- Grenze des Geltungsbereiches
- Begrenzung der Verkehrsflächen
- Baulinien
- Baugrenzen
- mit Schraffur überbaubare Fläche
- ohne Schraffur nicht überbaubare Fläche
- MD 2 Dorfgebiet zweigeschossig offene Bebauung
Grundflächenzahl = 0,4 Geschöflächenzahl = 0,6
- WA 2 allgemeines Wohngebiet zweigeschossig offene Bebauung
Grundflächenzahl = 0,4 Geschöflächenzahl = 0,7
- Verkehrsflächen

Die Richtigkeit der Planunterlage wird bescheinigt
Hameln, den 30.6.68



Fey
Stdt. Verm. Ing.