


Hinweis:  
zum  
Nr. A.33.2 geändert

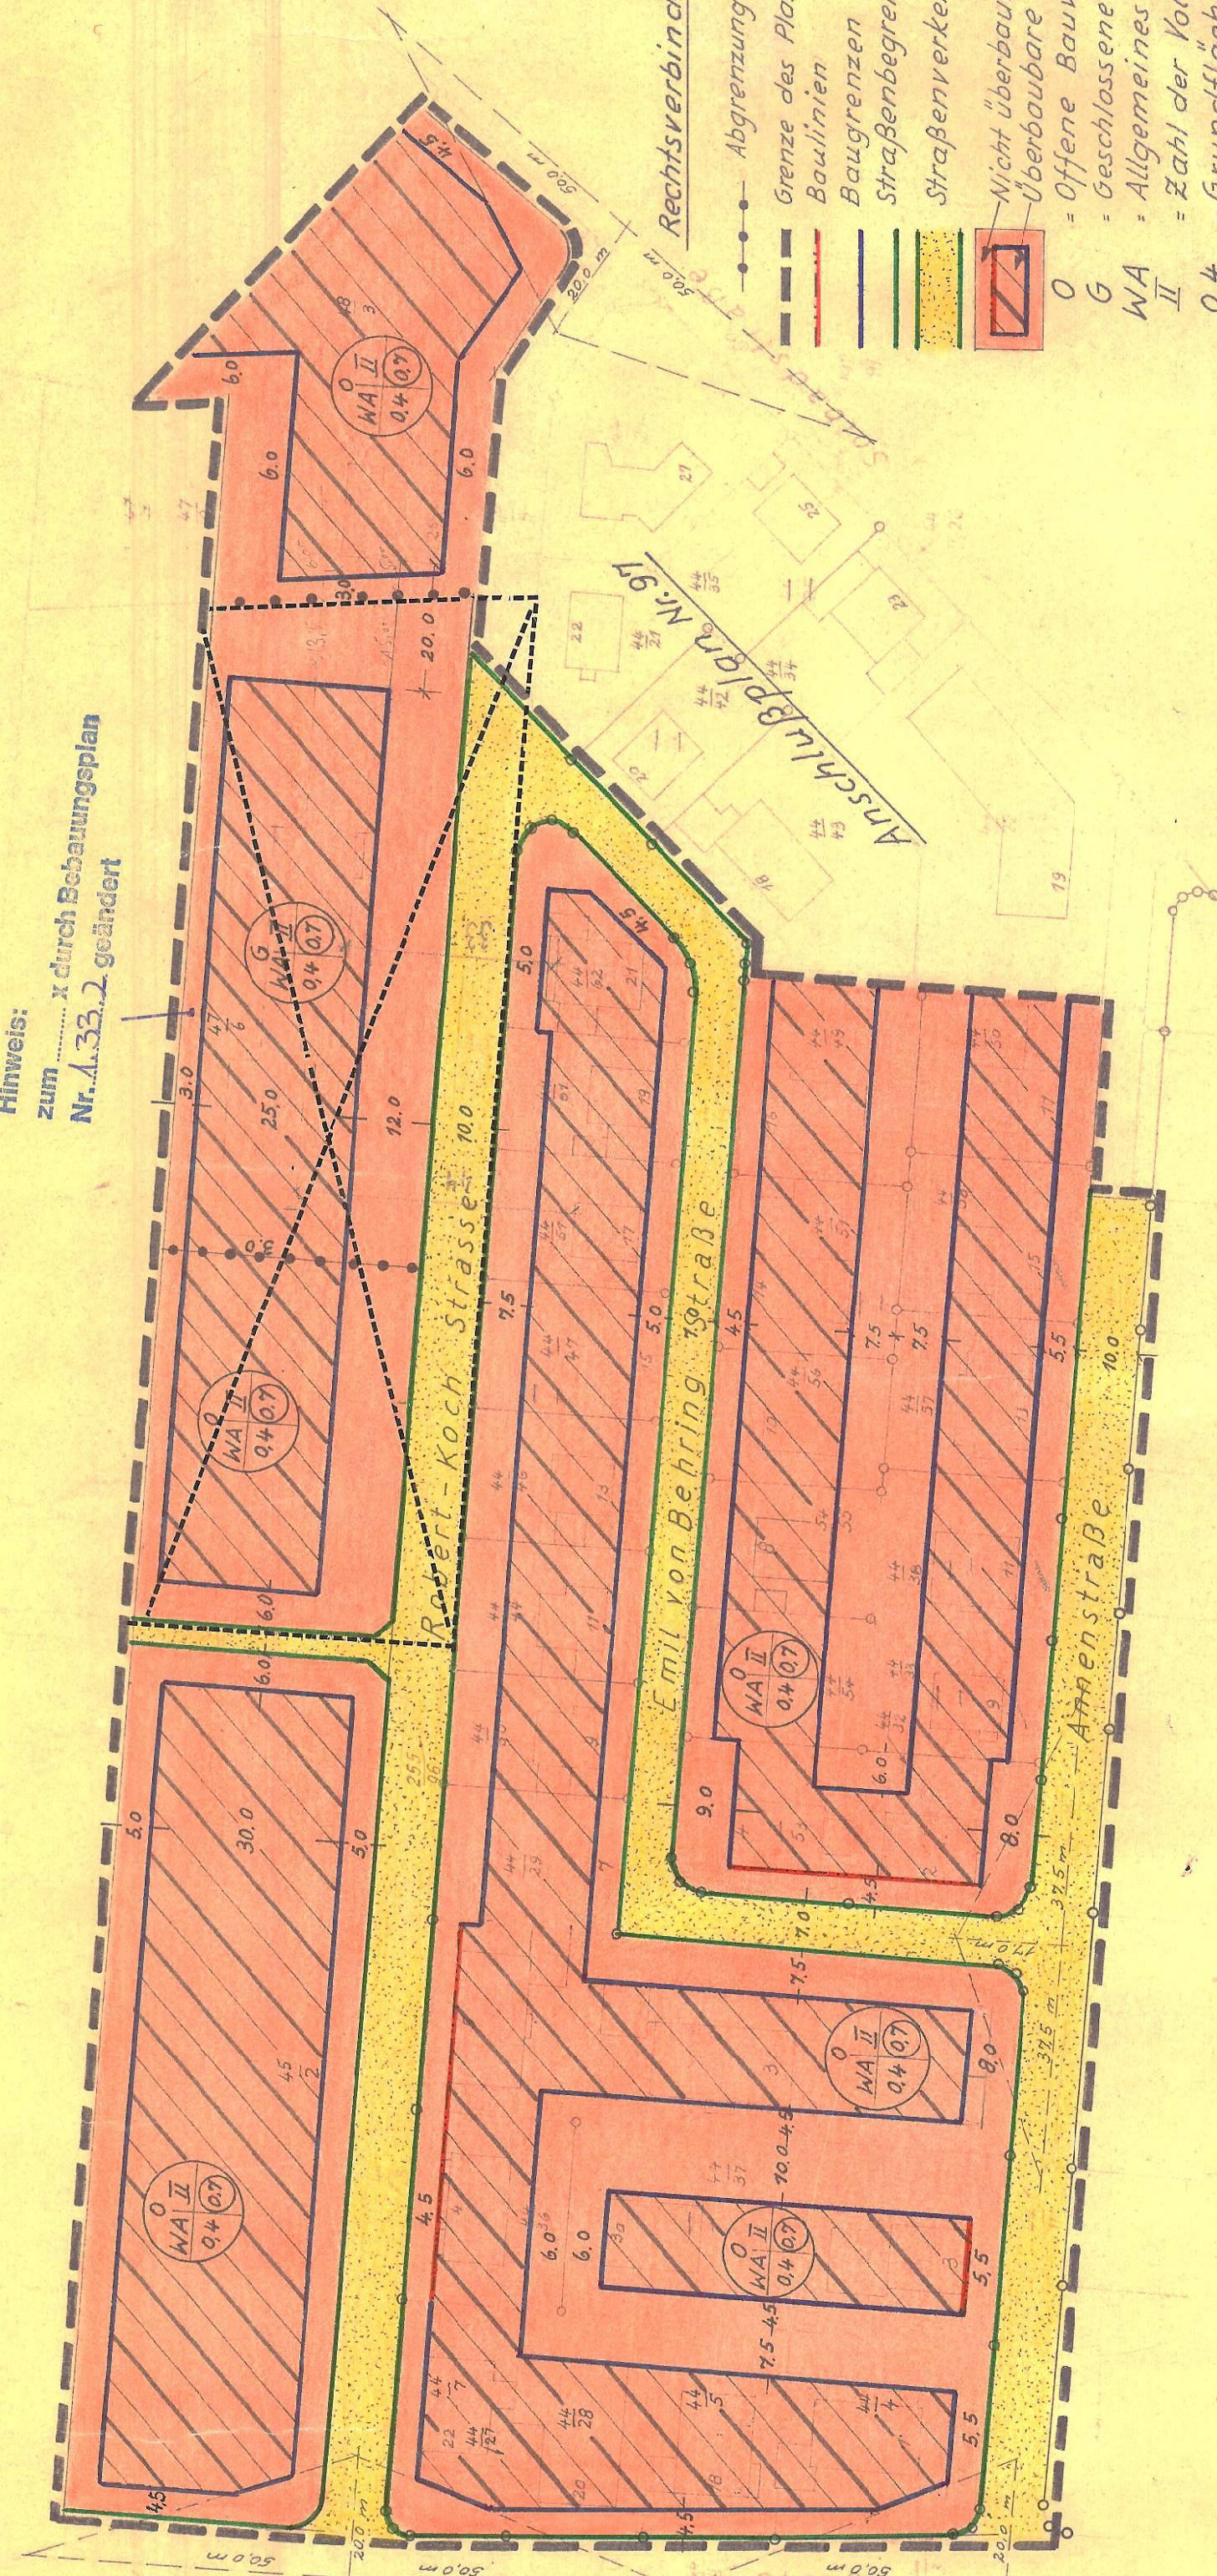

In einem Baugenehmigungsverfahren können die in § 4 oder § 20-Nr. 2 und Abs. 3 genannten Ausnahmen weitergehende Einschränkungen auf Grund des Immisions-Schutzgesetzes vom 6.7.1966 gemacht werden.

WA II o. J. Ausnahmefall kann die Zahl der Vollgeschosse unter Einhaltung der festgesetzten Haushöhe (Regelmaßen) erhöht werden, wenn nach § 17 (5) Bau-Nr. 0 die GRZ-GFZ nicht überschritten werden.


VOM RAT DER STADT BAD PYRMONT  
VOM 23.6.1969  
(BUNDESGESETZBLATT SEITE 341  
- BAUG.-AM. 26.7.1968

BAD PYRMONT DEN 26.7.1968  
gez. Unterschrift  
BAUDIREKTOR  
(siegel)



Genehmigungsvermerk  
Genehmigt mit Auflagen  
gemäß § 11 des Bundesbaugesetzes  
vom 23.6.1960

Der Regierungspräsident  
Bad Pyrmont den 4.8.69  
— 214-122 / 69

Apfel  
Hannover, den 23.6.1969  
Hannover, Im Auftrag  
(Siegel)  
gez. Unterschrift  
Stadtbaudirektor




## Bebauungsplan 130

### Änderung des Bebauungsplanes 67

Oestdorfer  
„Ostseite Annenstraße“

Maßstab 1:1000

Abgrenzung unterschiedl. Nutzung  
Grenze des Planbereiches  
Baulinien  
Straßenbegrenzungslinie  
Straßenverkehrsflächen  
Nicht überbaubare Grundstücksfäche  
Überbaubare Grundstücksfäche  
Offene Bauweise  
Geschlossene Bauweise  
WA = Allgemeines Wohngebiet  
II = Zahl der Vollgeschosse  
0.4 = Grundflächenzahl = G.R.Z.  
0.7 = Geschossflächenzahl = G.F.Z.




